


Anlage 2

Bauvorhaben: Instandsetzung Stadtstraßen Bernburg (Saale) und Ortsteile 2018

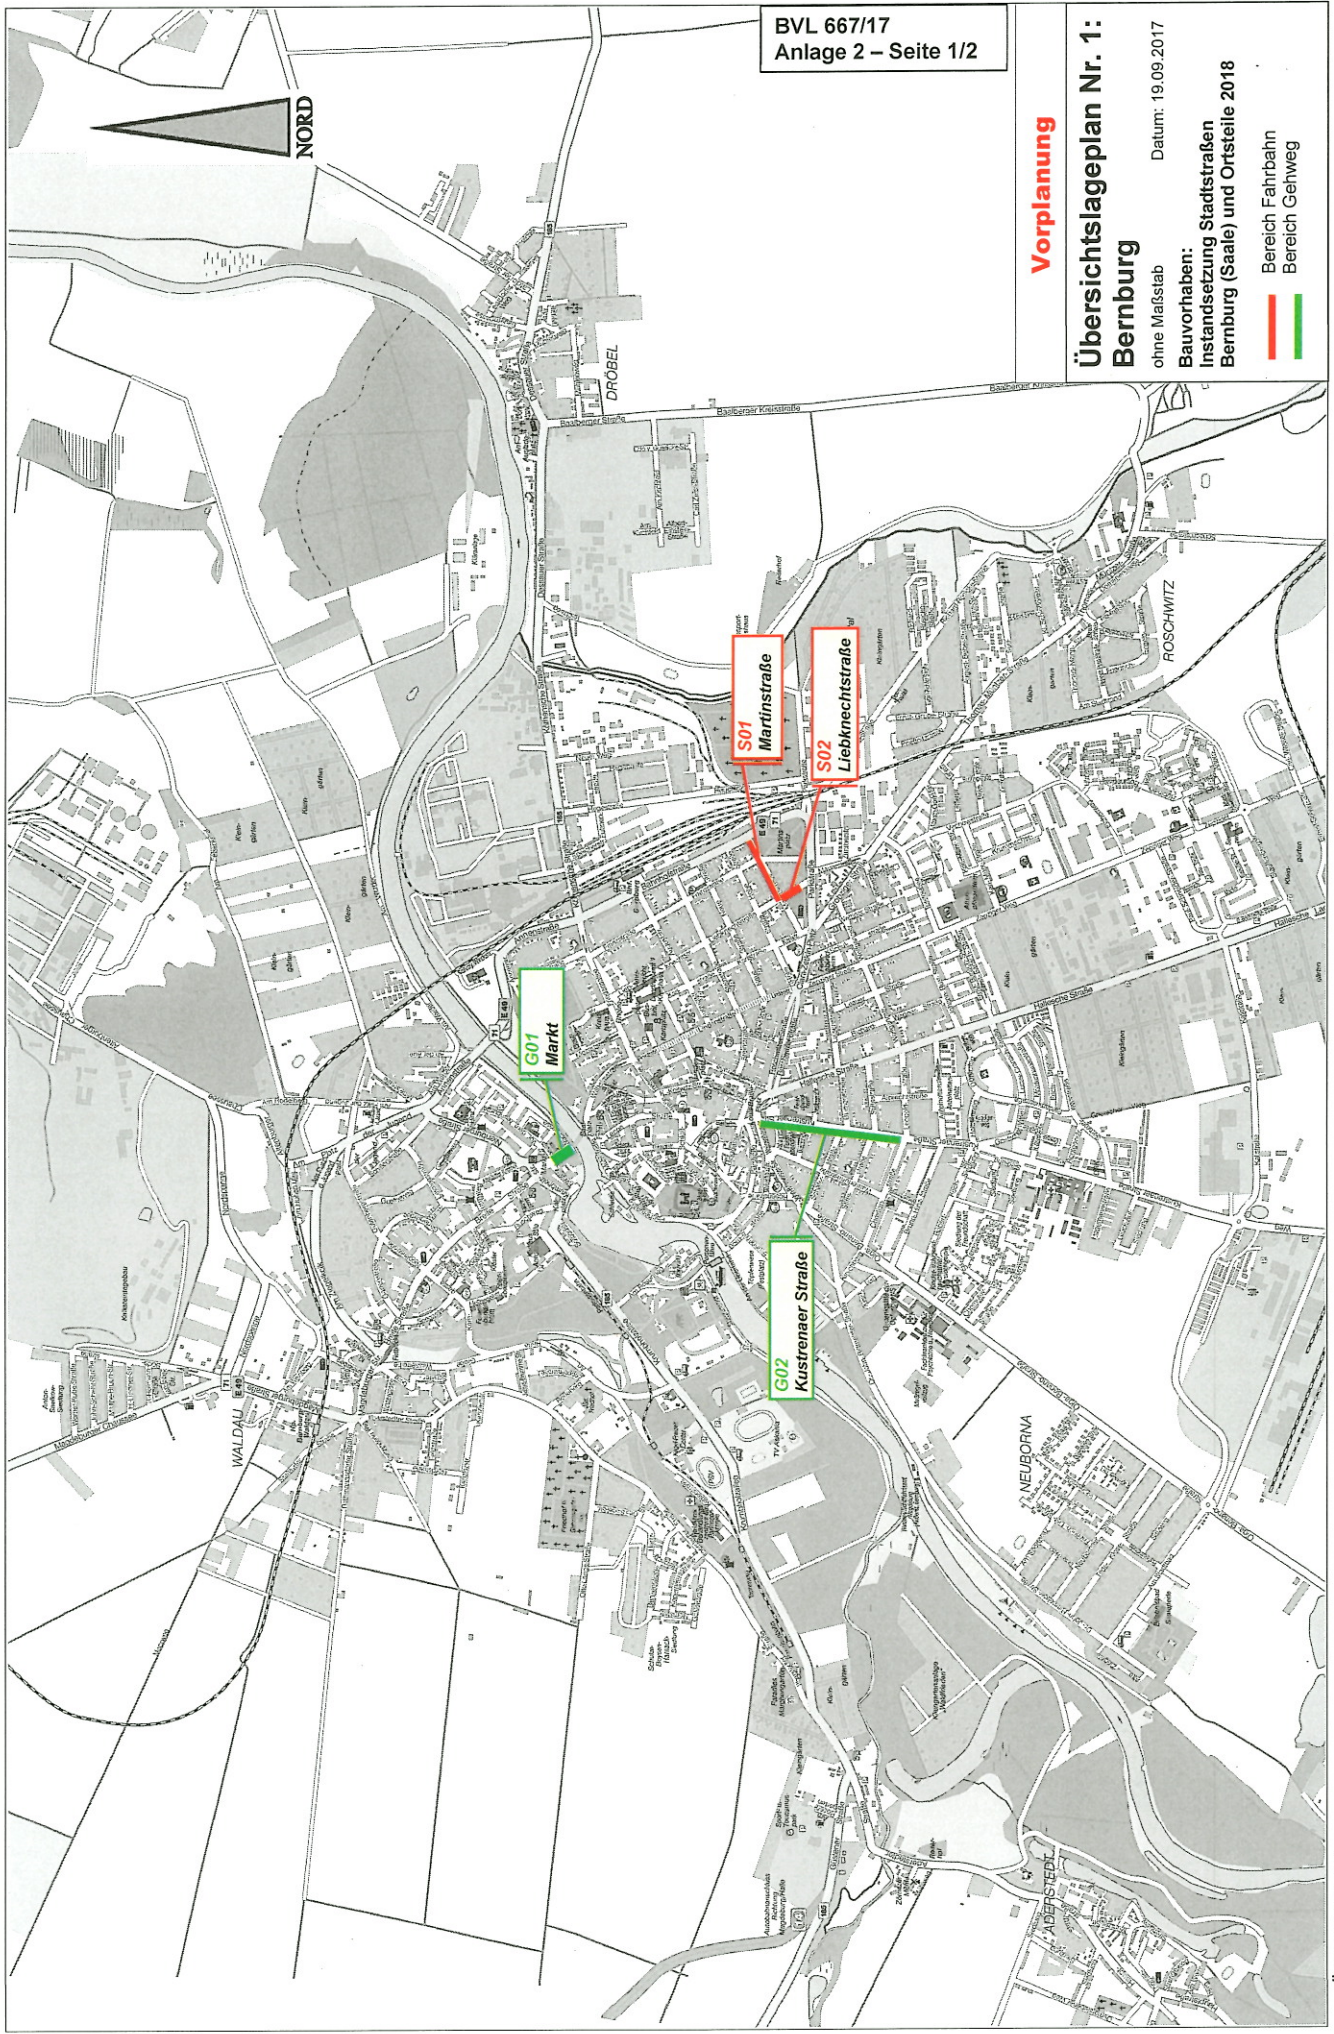

BVL 667/17
Anlage 2 – Seite 1/2

Vorplanung

Übersichtslageplan Nr. 1:
Bernburg
ohne Maßstab
Bauvorhaben:
Instandsetzung Stadtstraßen
Bernburg (Saale) und Ortsteile 2018

Datum: 19.09.2017

— Bereich Fahrbahn
— Bereich Gehweg

Übersichtslageplan Nr. 2: Vorplanung

Bereich Ländliche Wege

Legende:

- Bereich Ländliche Wege

Maßstab: 1:50.000

Datum: 19.09.2017

Bauvorhaben:
Instandsetzung Stadtstraßen
Bernburg (Saale) und Ortsteile 2018

**BVL 667/17
Anlage 2 – Seite 2/2**