


**Lageplan** M1:250  
Haltepunkt Bernburg-Roschwitz

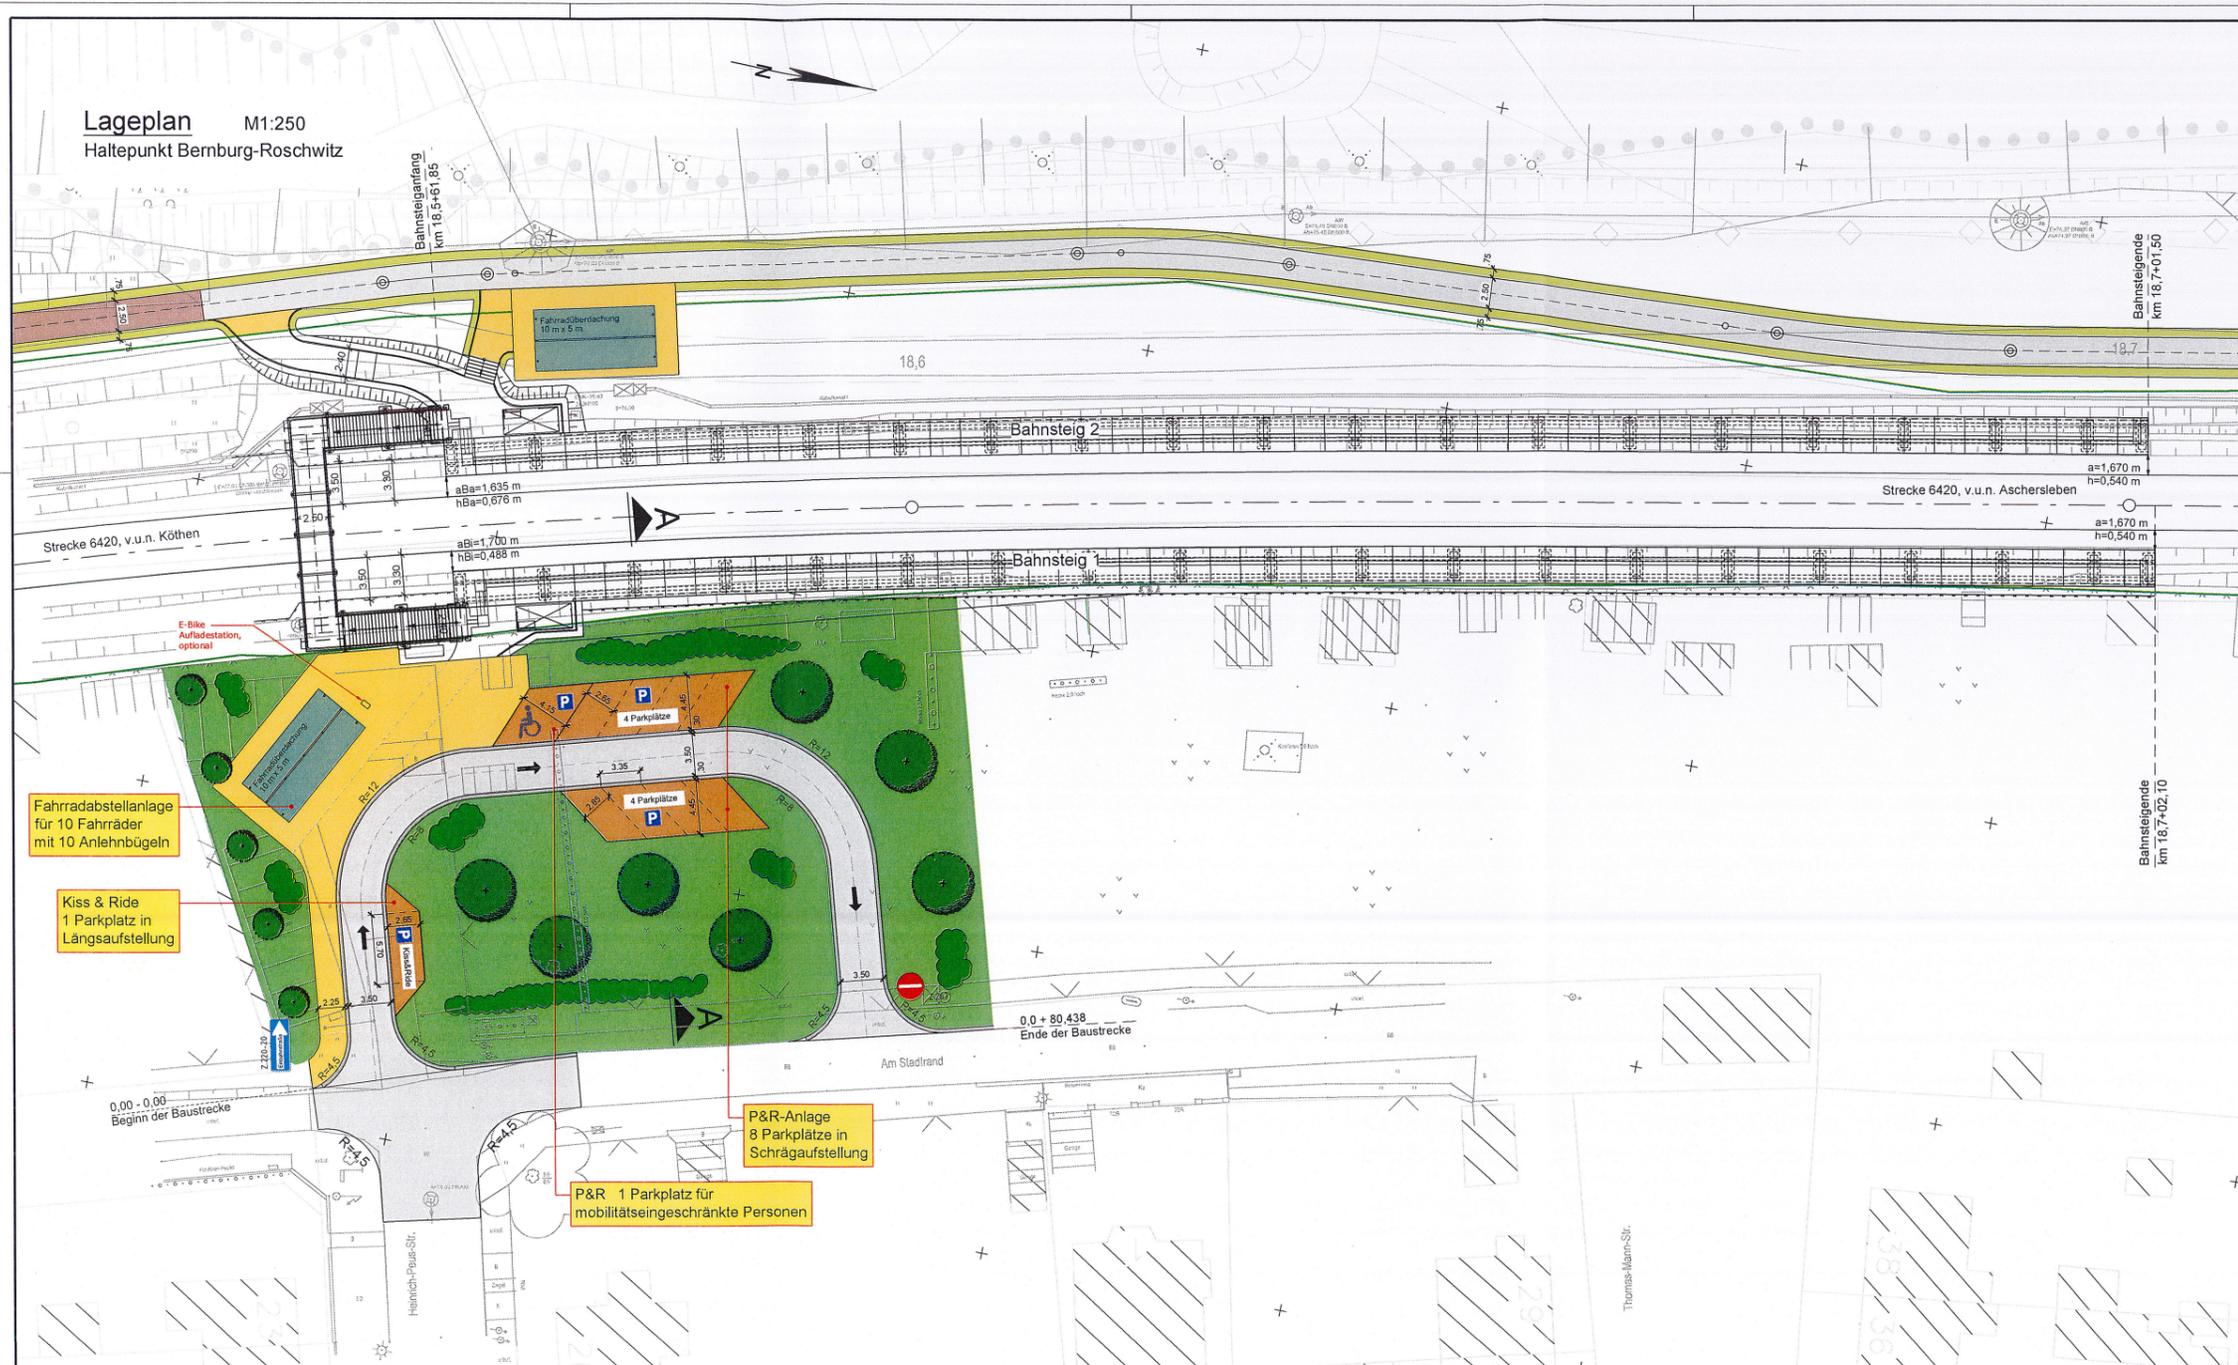

**LEGENDE**

- DB AG, Eigentumsgränze
- Bestand / Vermessung
- Neubau Schnittstelle / Verkehrsstation DB Station&Service AG
- Fahrbahn / Radweg Asphalt
- Radweg Sandgeschlämme Schotterdecke
- Befestigung Parkflächen
- Gehweg / Befestigung Fahrradstellanlage
- Grünfläche
- Bankett
- Baum (geplant)
- Hecke (geplant)

Entwurfsbearbeitung:	Ingenieurbüro Schönhofen GmbH Magdeburger Str. 23 06112 Halle (Saale) Telefon (0345) 5822881-0 Telefax (0345) 5822881-18 E-Mail: office@si-halle.de	Projekt-Nr.: 2012.222
		Datum
		Zeichen
		Bearb.: 26.09.17
		Gez.: 26.09.17
		Co
		Gepr.:

geändert	
a	
b	
c	
d	

**Stadt Bernburg (Saale)**  
Schossgartenstraße 16  
06406 Bernburg (Saale)

Unterlage: 5.1  
Blatt-Nr.: 1

Bauwerk/Baumaßnahme:	LS/HS	PD 83	HN 76
Haltepunkt Bernburg-Roschwitz Neubau Schnittstelle und Umfeldgestaltung	Bearb.:		
	Gez.:		
	ASB-Nr.:		

Plandarstellung:	Voruntersuchung
Lageplan	Fortschreibung
Variante 2.1 - Schrägaufstellung	
	Maßstab: 1:250