


Anlage 3c
zur BV 741/18

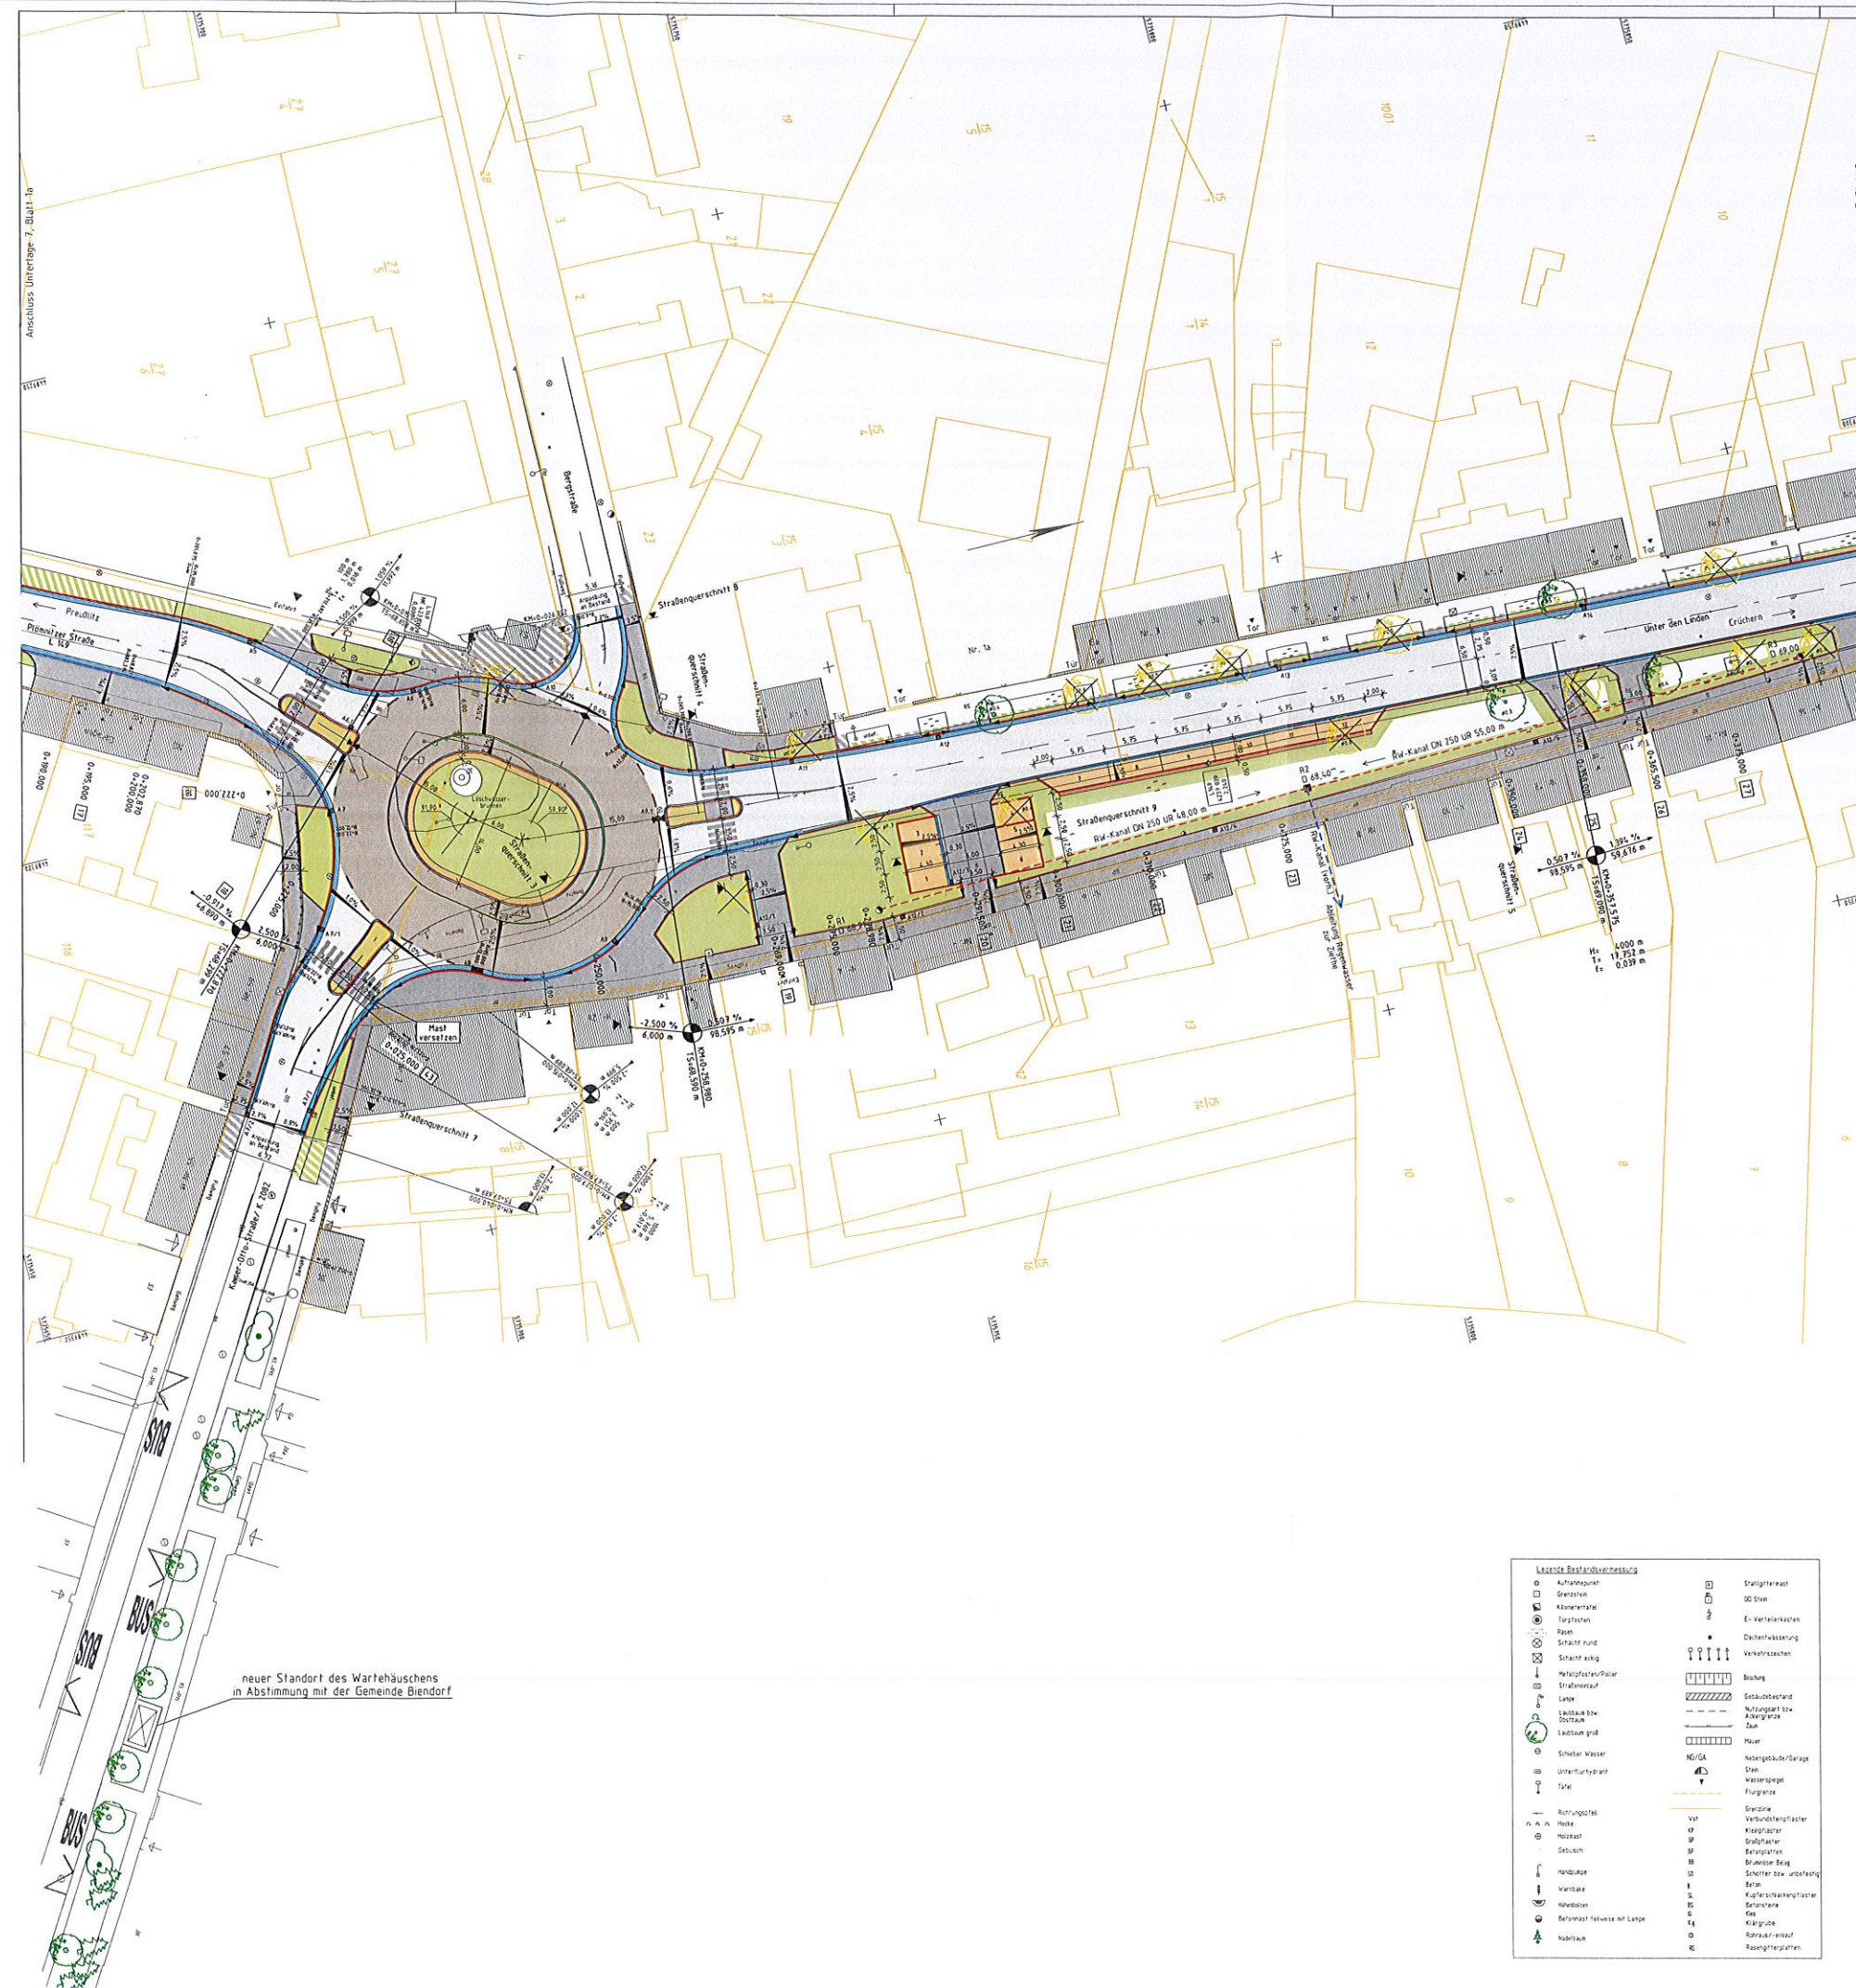

Zeichenerklärung

- | | |
|---|--|
|  | Fahrbahn – Asphaltbauweise Bauklasse IV |
|  | Kreisfahrbahn, innerer Ring – Asphaltbauweise Bauklasse III |
|  | Gelände/ Einfahrter/ Fuß in Fahrbahnteiler |
|  | Betonpflaster 20/10/8 bzw. 20/10/10 DIN EN 1338 |
|  | Parkstein – Großpflaster 160/160-220/160 mm (gebraucht) |
|  | Pflasterstreifen hinter Parkstein – Natursteinkleinpflaster 10/10/10 DIN EN 1342 |
|  | Grünfläche/ Überbodenandeckung |
|  | Pflasterstreifen Mittelsteil – Natursteingroßpflaster 16/16-22/16 DIN EN 1342 |
|  | Fahrbahnteiler – Kleinpflaster 10/10/10 DIN EN 1342 |
|  | Anpassungsbereich Einfahrter/ Eingänge |
|  | Anpassungsbereich Grünflächen |
|  | Bordüre – dreiebig, b=0,50 cm, Betonsteinreihe 16/16/14 |
|  | Bordüre – dreiebig, b=0,30 cm, Betonpflaster 20/10/8 DIN EN 1338 |
|  | Pflasterstreifen – einrebig, Betonsteinreihe 16/16/14 |
|  | Hochbord H 15/30 Beton |
|  | Rundbord R 15/22 Beton |
|  | Natursteinbord 14/25 DIN EN 1343 |
|  | Tiefbord T 8/25 Beton |
|  | Flachbord F 20/20 Beton |

- Absenker - Übergang Hondbord/ Rundbord
-  Neigungspunkt mit Angabe von Gefälle und Steigung in ‰, Länge der Gefällestreife, Halbmesser, Tangentialenlängen und Scheitelabstand
-  200 Fahrbahnquerschnitt
-  vorhandener Baum
-  ^{A17} geplanter Straßenbau mit Bezeichnung
-  Entwässerungsgrinne mit Anschluss an den RW-Kanal
-  Nummer des Querprofils
-  geplanter Regenwasserkanal mit Kontrollschacht
-  zu fallender Baum

Blatt 1a Blatt 2a Blatt 3a

baummeister
Ingenieurbüro GmbH
Bernburg
Planung und
Beratung

	Datum	Name
	bearbeitet 05.05.2017	Jastrow
	gezeichnet 05.05.2017	Rosenhagen
	geprüft	

Landesstraßenbaubehörde Sachsen-Anhalt Regionalbereich West		Datum	Name
	geprüft		

Nr.	Zit. der Änderung	Datum	Zeichen

AUSFÜHRUNGSPLANUNG

Straßenbauverwaltung Landesstraßenbaubehörde Sachsen-Anhalt Regionalbereich West Straße / Abschnitt / Nr. / Station L 149 0+0,000 bis L 149 0+549,759 PROJIS-Nr.:	Unterlage / Blatt-Nr.: 5 / 2a Lageplan Station 0+200,000 bis 0+375,000 Maßstab: 1 : 250
--	--

L 149 OD Biendorf Baum O=0 000 bis O=548 759	
Aufgabe 8 Landesstraßenbaubehörde Sachsen-Anhalt Regionalbereich West Rabahnre 4 38820 Halberstadt	zur Ausführung hergegeben Landesstraßenbaubehörde Sachsen-Anhalt Regionalbereich West Rabahnre 4 38820 Halberstadt
_____ den _____	_____ den _____