


D:\PROJEKTE_2015\HOCHWASSERMASSNAHMEN 2013\BERNBURG\FÖRDERMITTELANTRAG 01_2018\PLAGEPLAN NICOLAISTRASSE 230118.DWG

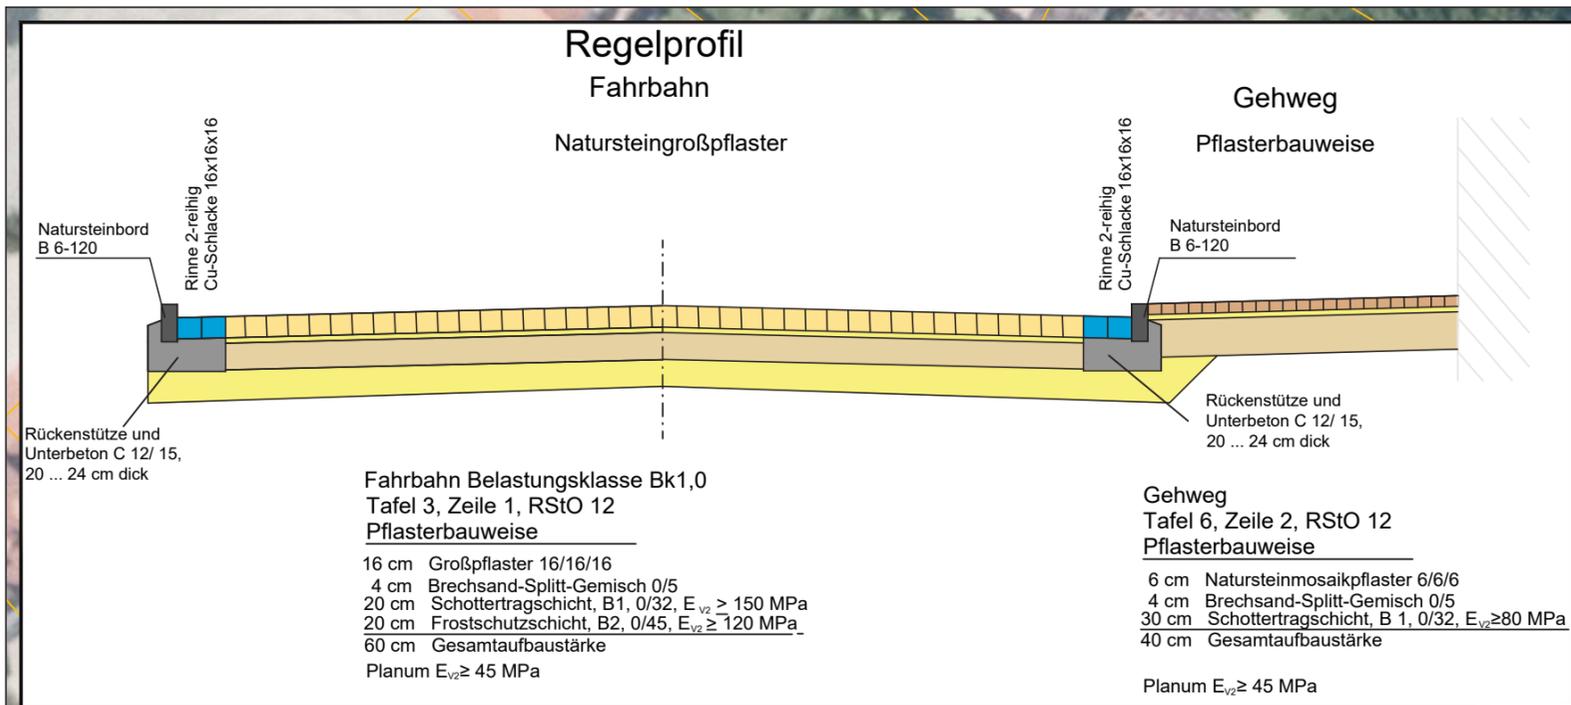

Zeichenerklärung

Planung

- Fahrbahn Naturstein Großpflaster
- Gehweg Mosaikpflaster

Bestand

- Flurstücksgrenze
- Baum
- 25 Flurstücksnummer
- Gebäude mit Hausnummer

Lagestatus: LS 150
Höhenstatus: HS 160

Nr.	Änderungen bzw. Ergänzungen	Datum

baumeister

ingenieurbüro gmbh bernburg
 planung und beratung

steinstraße 31
 06406 bernburg (saale)
 fon 03471 - 313 556
 fax 03471 - 313 585
 info@baumeister-bernburg.de
 www.baumeister-bernburg.de

Projekt: Beseitigung Hochwasserschäden 2013	Projekt-Nr.: 60 151 02.13
Bauherr: Stadt Bernburg (Saale)	Bearbeitet/Datum: Stieler 23.01.2018
	Gezeichnet/Datum: Reinsch 23.01.2018
Planungsteil: Instandsetzung Fahrbahn/Gehwege Nachbeantragung zur Maßnahme 57.6 Wallstraße	Maßstab: 1 : 500
Planungsstand: VORPLANUNG	Plan Nr: 57.6 Anlage: