
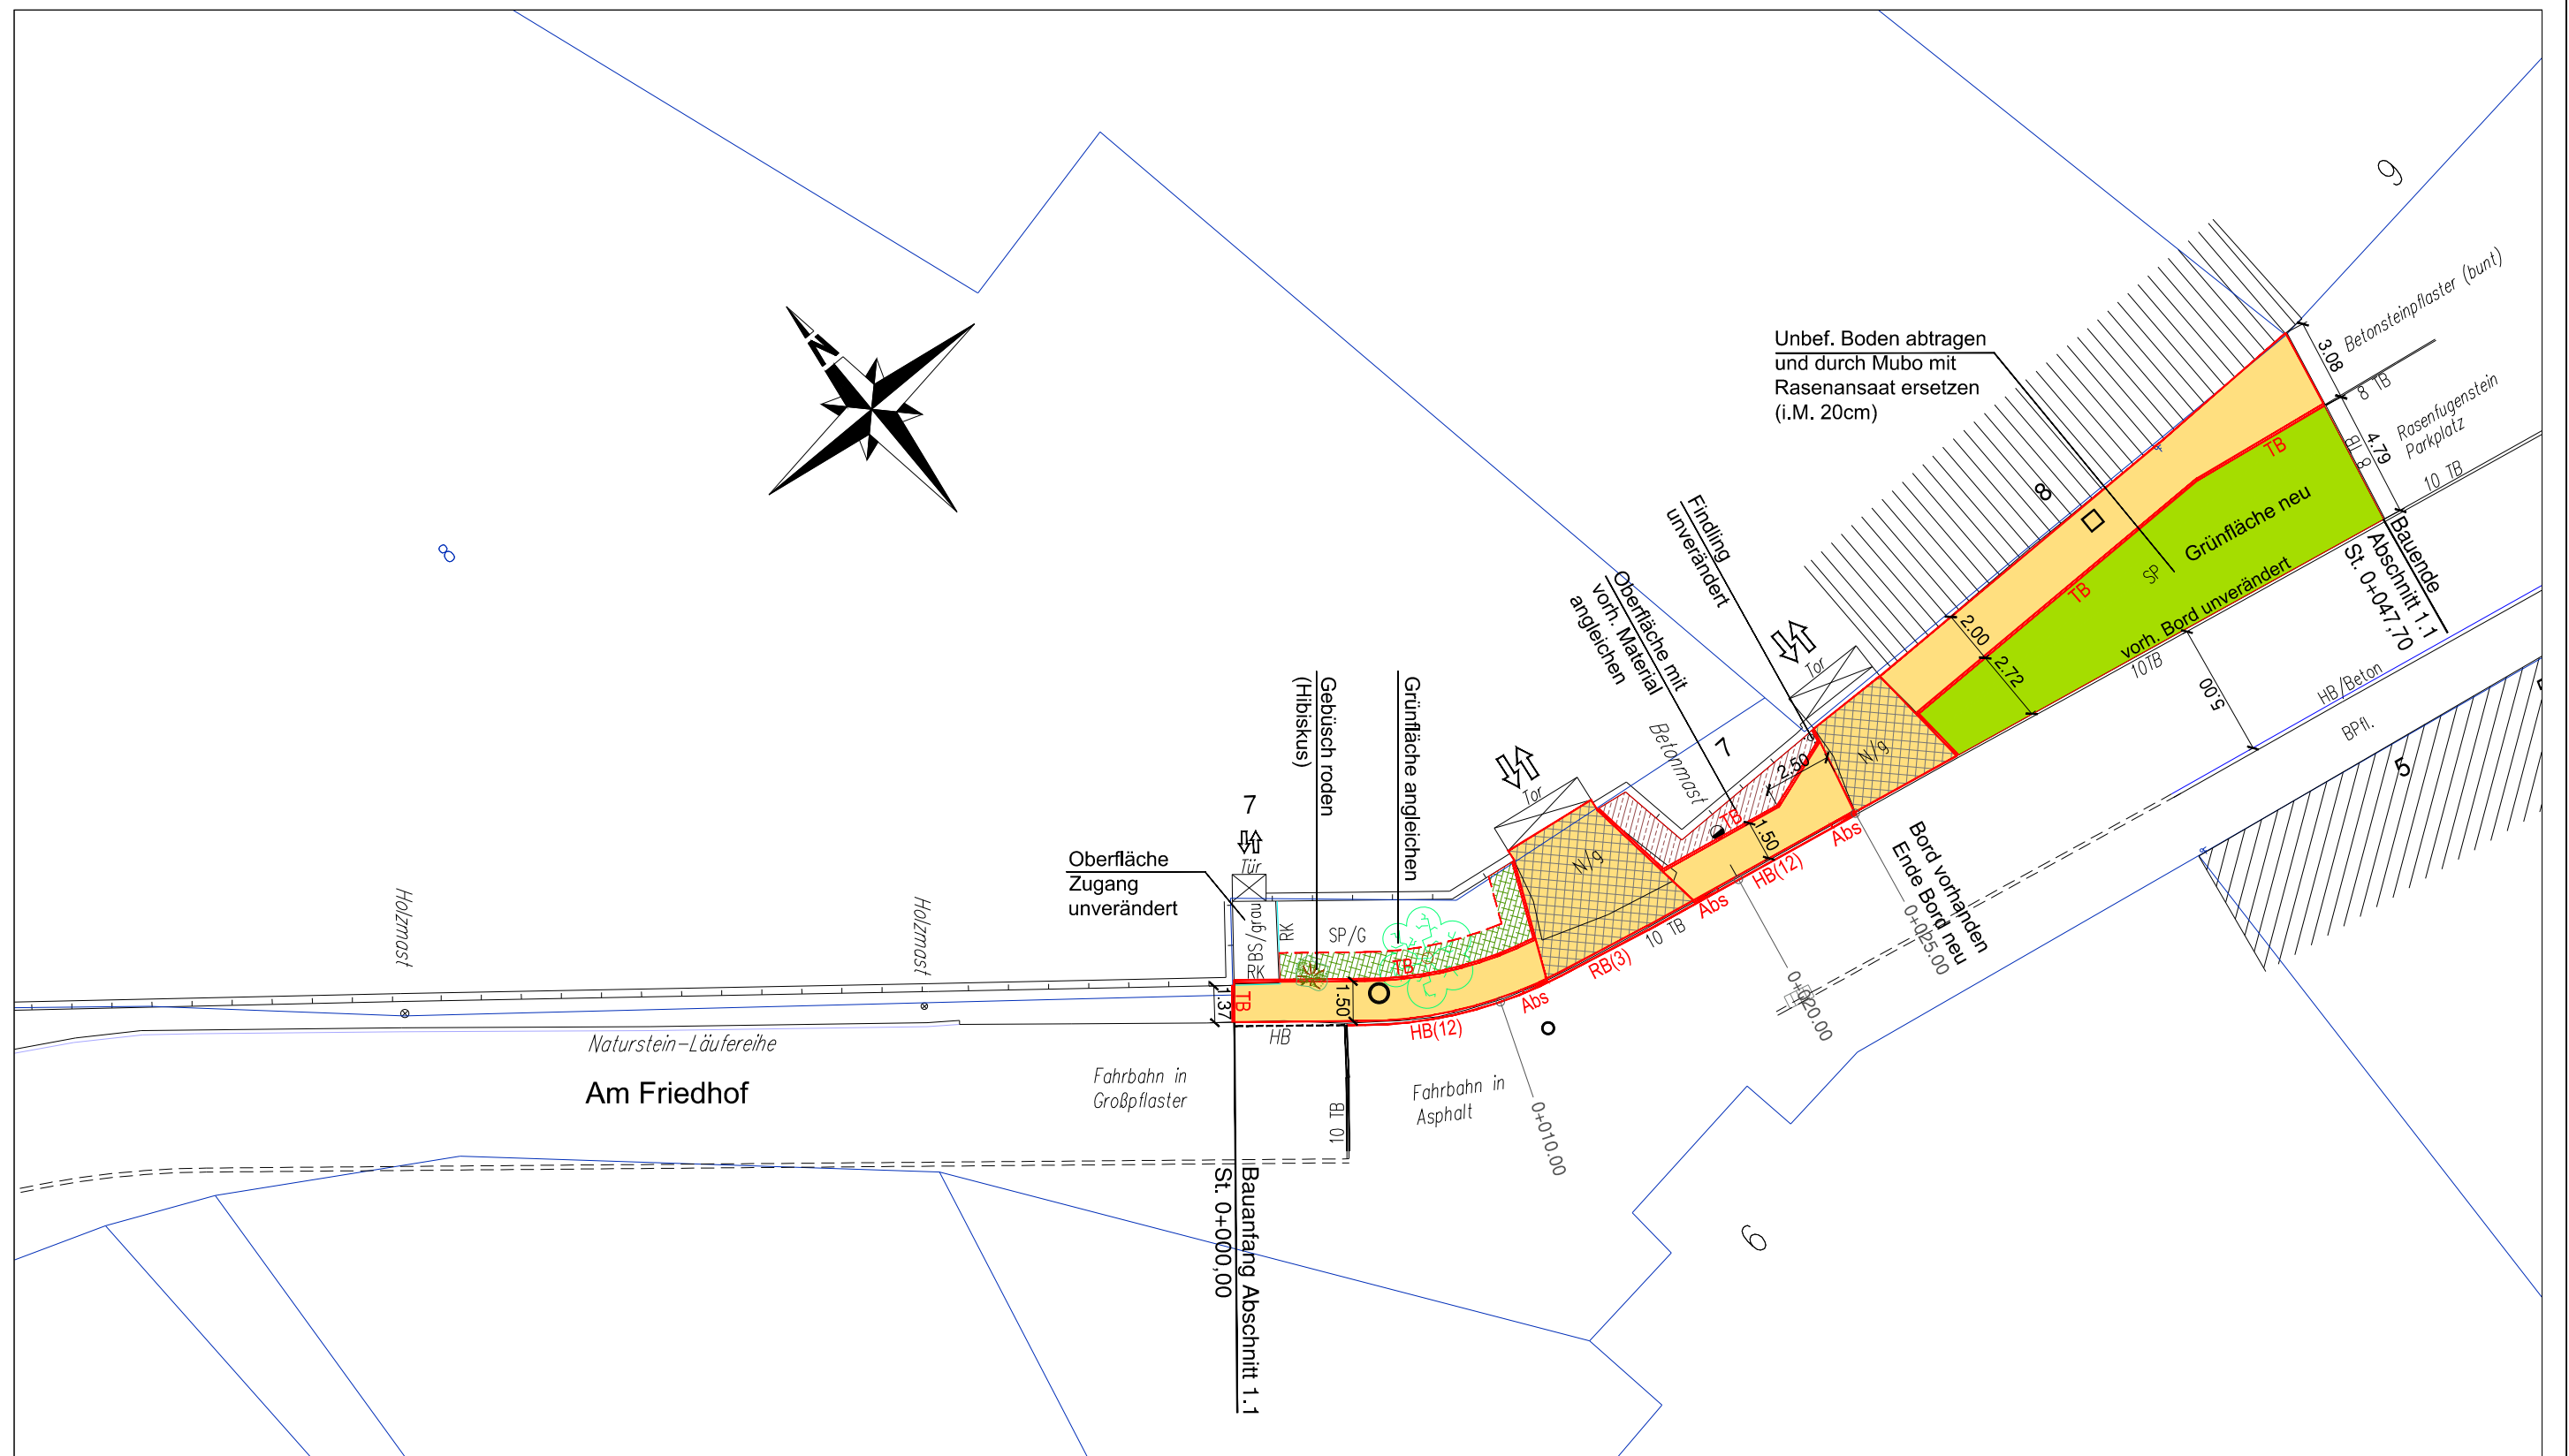
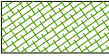
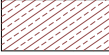
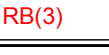


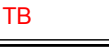

Legende:

	Betonpflaster, grau Verlegeart: Reihe		Anpassung Grünfläche mit vorh. Material
	Betonpflaster, grau (verstärkter Unterbau in Zufahrten / Verlegeart: Reihe		Anpassung Schotterfläche
	Grünfläche / Rasen		
	HB(12) Beton-Hochbord (12 cm Bordvorstand)		Abs Beton-Absenkstein Übergang von 12 auf 3 cm Bordvorstand
	RB(3) Beton-Rundbord (3 cm Bordvorstand) in Zufahrten und Übergängen		TB Beton-Tiefbordstein 8/30/100 für sonstige Einfassungen

Auftraggeber:

Stadt Bernburg (Saale)
Schloßgartenstraße 16
06406 Bernburg



Aufgestellt:

IVW Ingenieurbüro für Verkehrs- und
Wasserwirtschaftsplanung GmbH
Büro Bernburg
Friedensallee 30
06406 Bernburg



Bauvorhaben:

**Grundhafter Ausbau von Gehwegen
im OT Leau der Stadt Bernburg (Saale)**

Hier: Gehweg in Leau (Abschnitt 1.1)
Straße: "Am Lindenplatz" 7 - 8


Anlage 1/1 zur BVL 794/18

Lageplan Abschnitt 1.1



Maßstab: 1:250

Bernburg, den 27.04.2018

Bearb.: Rh

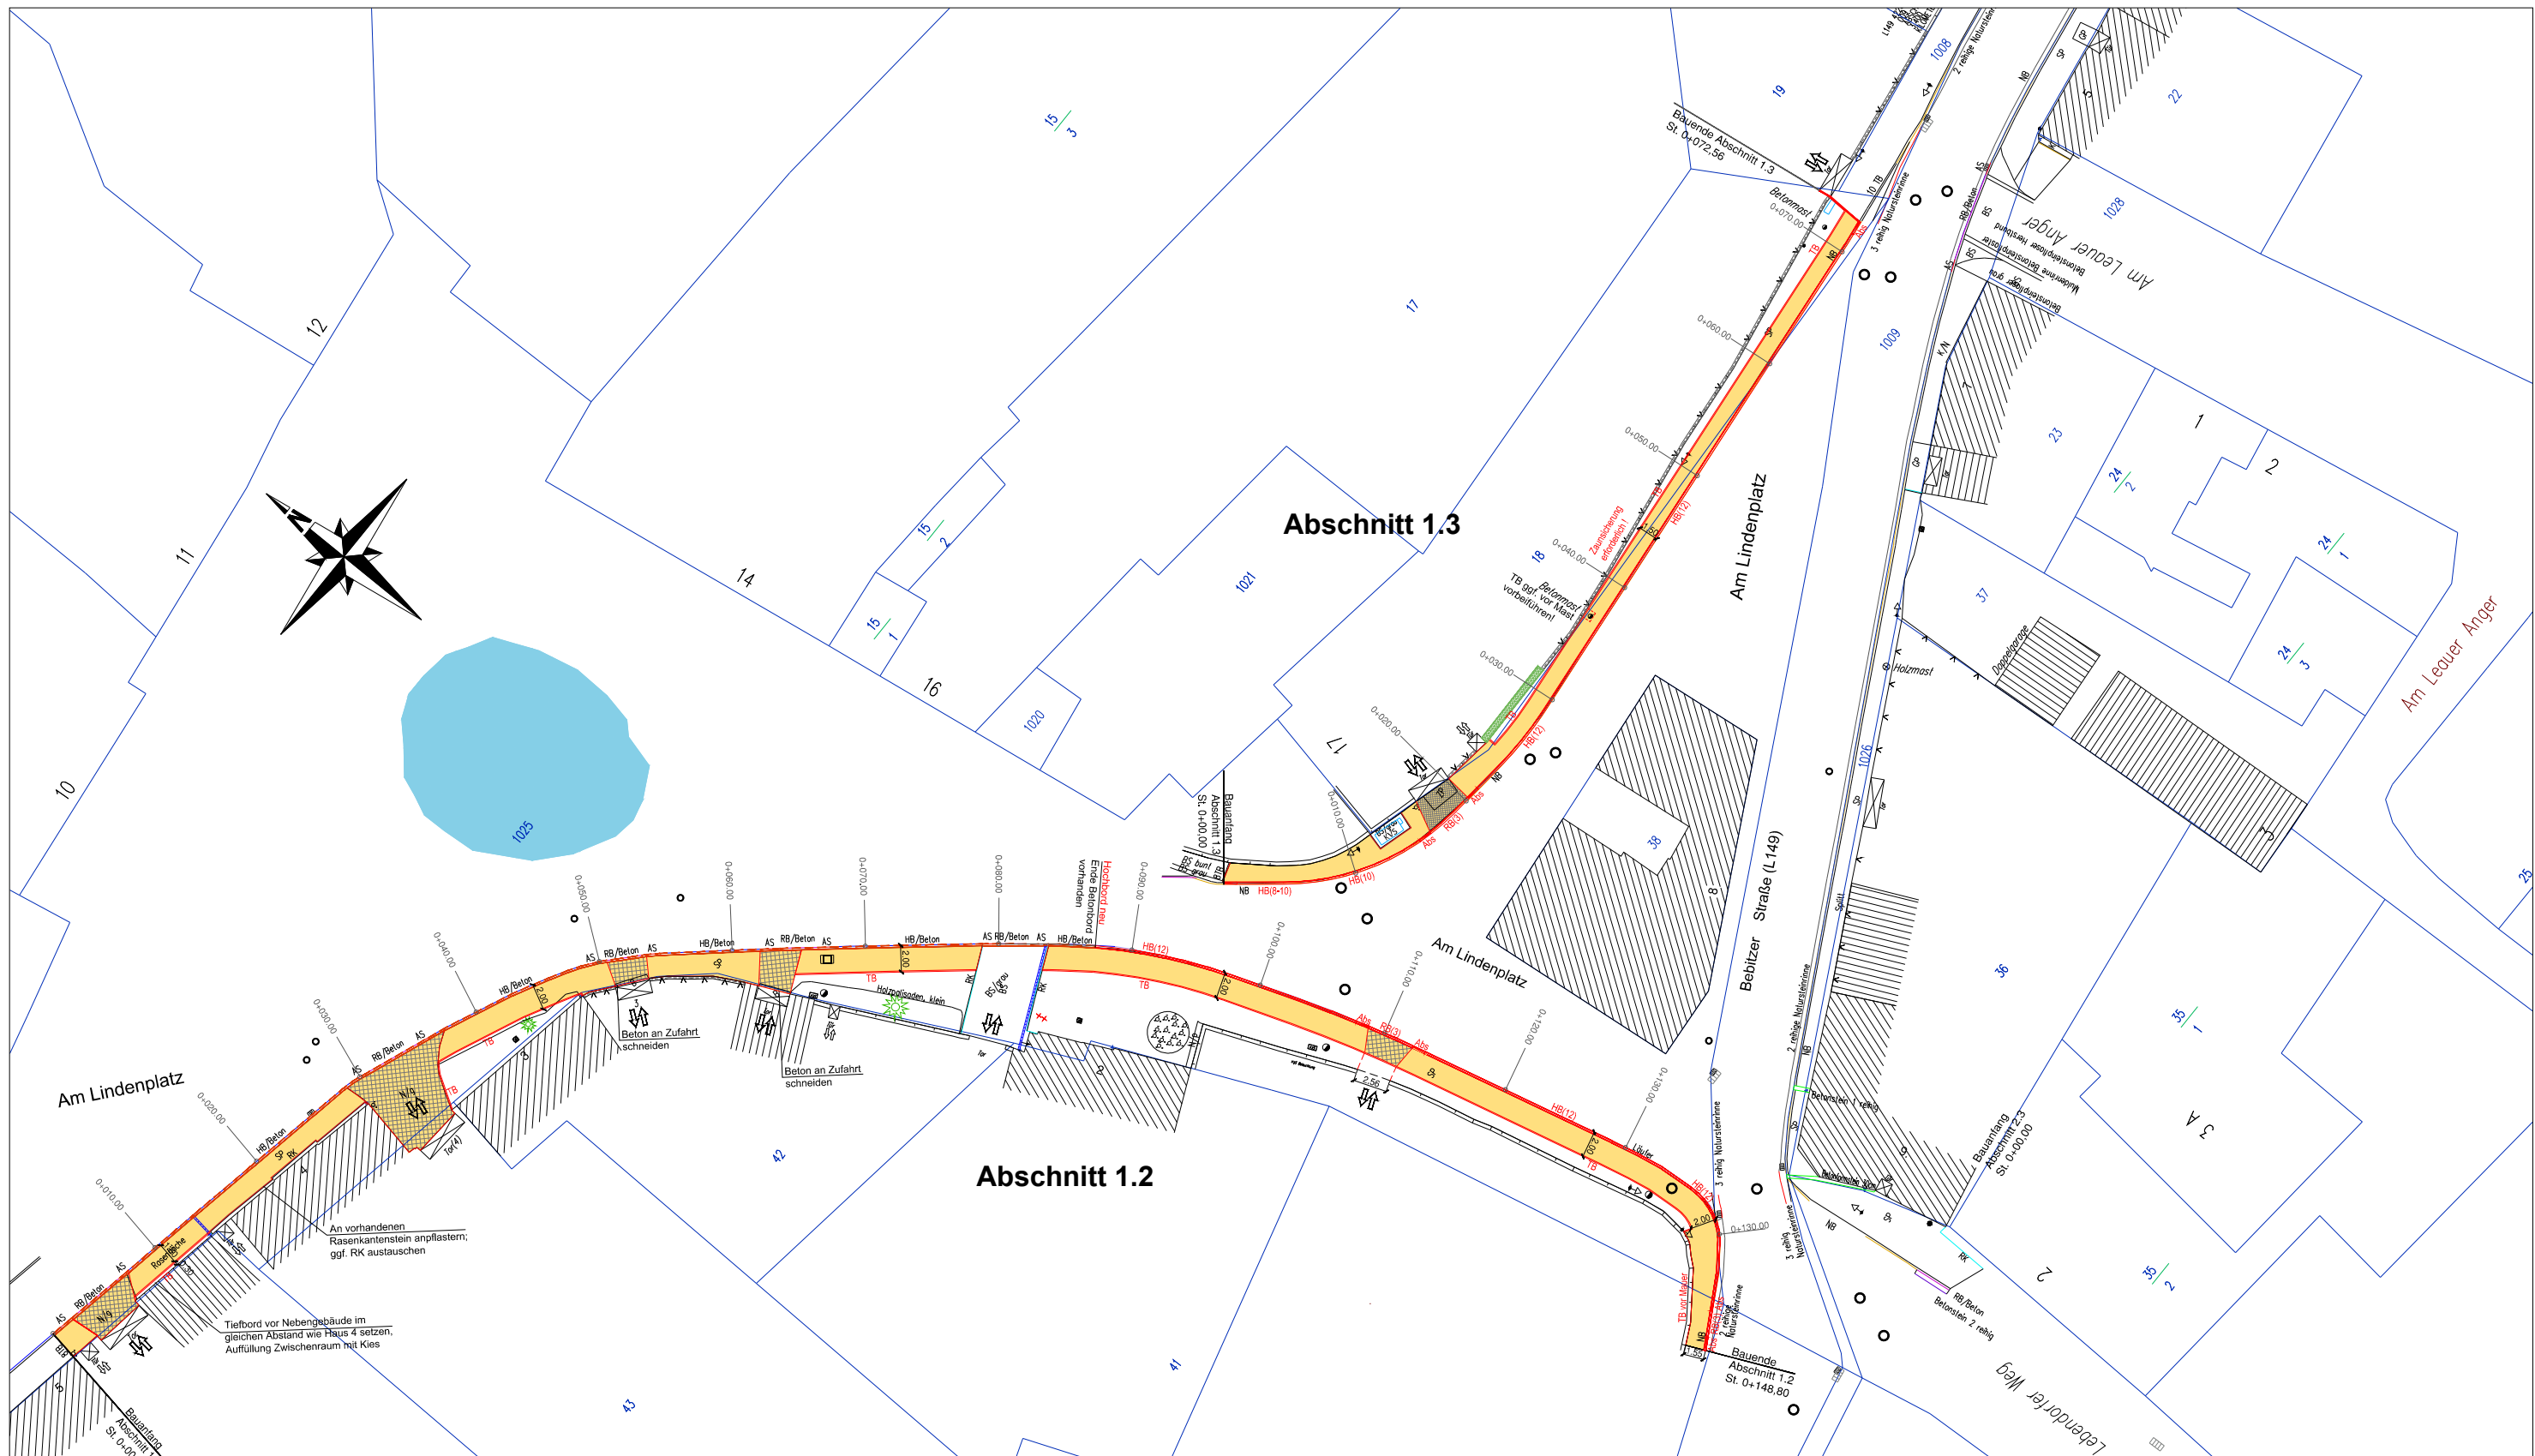

Legende:

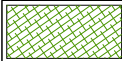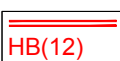	Betonpflaster, grau Verlegeart: Reihe		Anpassung Grünfläche mit vorh. Material
	Betonpflaster, grau (verstärkter Unterbau in Zufahrten / Verlegeart: Reihe		Anpassung Schotterfläche
	Grünfläche / Rasen		
	Beton-Hochbord (12 cm Bordvorstand)		Beton-Absenkstein Übergang von 12 auf 3 cm Bordvorstand
	Beton-Rundbord (3 cm Bordvorstand) in Zufahrten und Übergängen		Beton-Tiefbordstein 8/30/100 für sonstige Einfassungen

Auftraggeber:

Stadt Bernburg (Saale)
Schloßgartenstraße 16
06406 Bernburg



Aufgestellt:

IVW Ingenieurbüro für Verkehrs- und
Wasserwirtschaftsplanung GmbH
Büro Bernburg
Friedensallee 30
06406 Bernburg



Bauvorhaben:

**Grundhafter Ausbau von Gehwegen
im OT Leau der Stadt Bernburg (Saale)**

Hier: Gehweg in Leau (Abschnitt 1.2 - 1.3)
Straße: "Am Lindenplatz" 5 bis L149 und vor Flst.17


Anlage 1/2 zur BVL 794/18

Lageplan Abschnitt 1.2 und 1.3



Maßstab: 1: ohne

Bernburg, den 27.04.2018

Bearb.: Rh

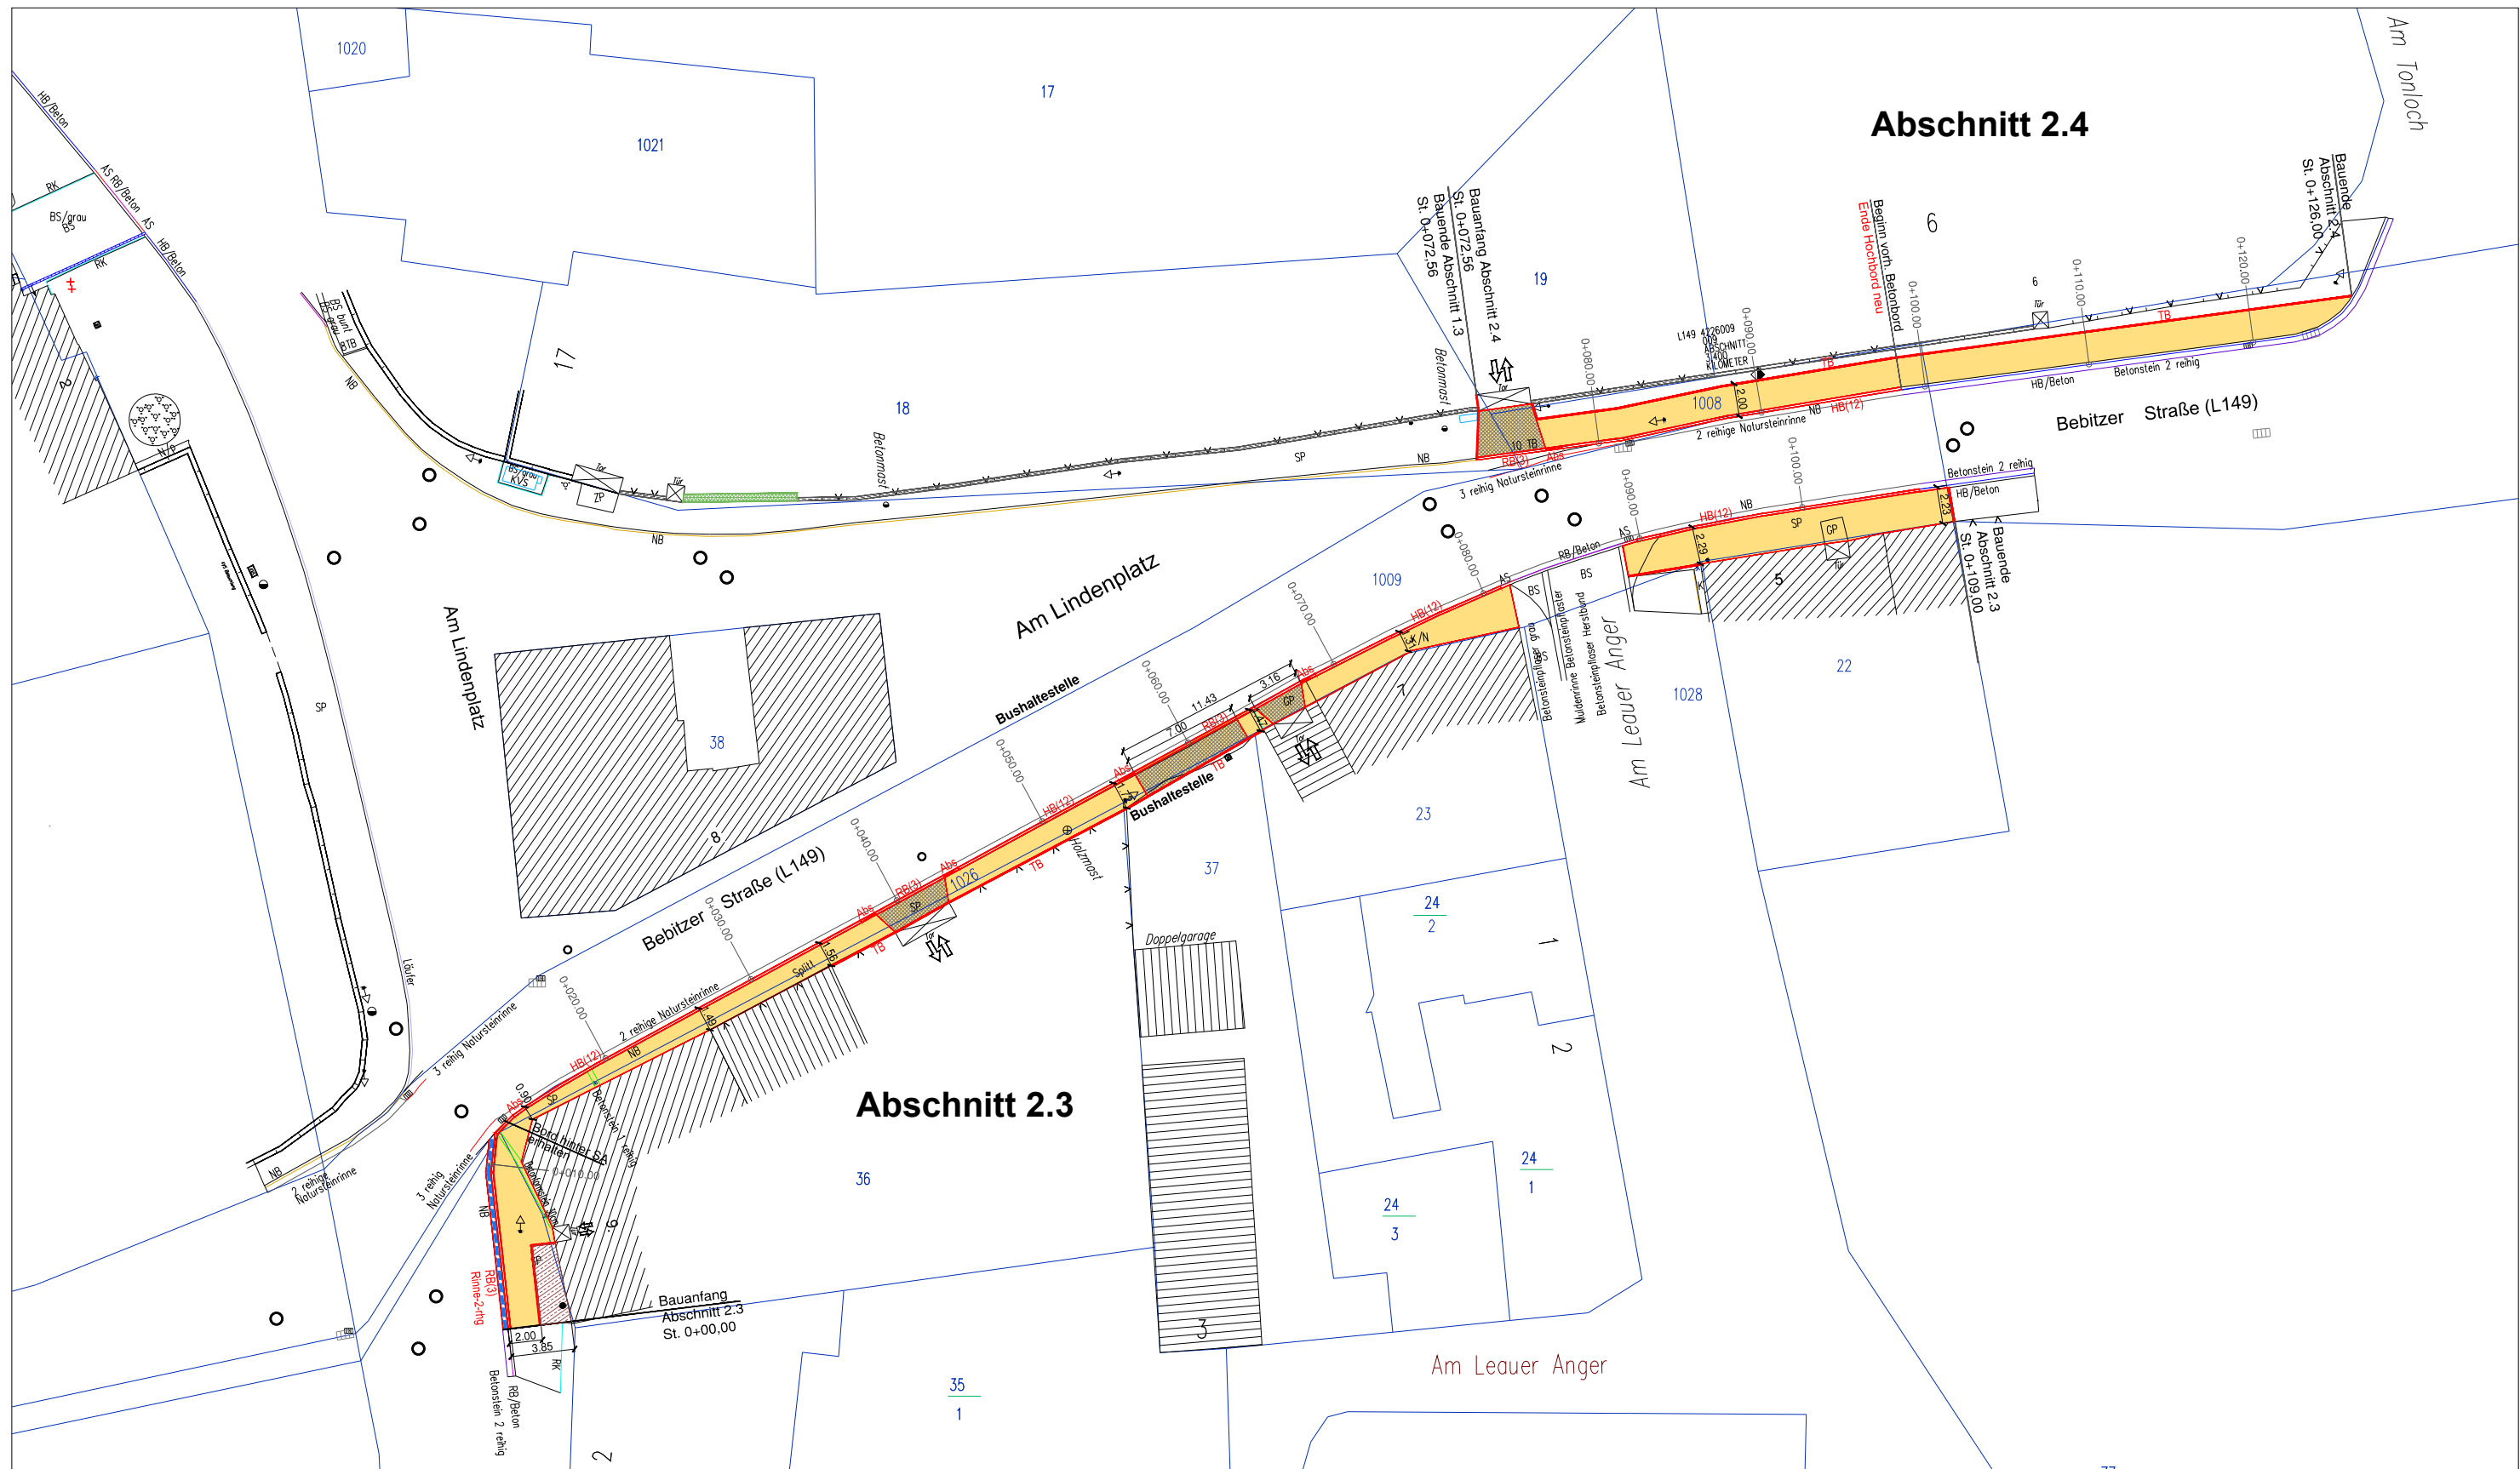

Legende:

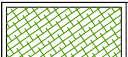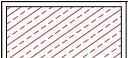	Betonpflaster, grau Verlegeart: Reihe		Anpassung Grünfläche mit vorh. Material
	Betonpflaster, grau (verstärkter Unterbau in Zufahrten / Verlegeart: Reihe		Anpassung Schotterfläche
	Grünfläche / Rasen		
	Beton-Hochbord (12 cm Bordvorstand)		Beton-Absenkstein Übergang von 12 auf 3 cm Bordvorstand
	Beton-Rundbord (3 cm Bordvorstand) in Zufahrten und Übergängen		Beton-Tiefbordstein 8/30/100 für sonstige Einfassungen

Auftraggeber:

Stadt Bernburg (Saale)
Schloßgartenstraße 16
06406 Bernburg



Aufgestellt:

IVW Ingenieurbüro für Verkehrs- und
Wasserwirtschaftsplanung GmbH
Büro Bernburg
Friedensallee 30
06406 Bernburg



Bauvorhaben:

**Grundhafter Ausbau von Gehwegen
im OT Leau der Stadt Bernburg (Saale)**

Hier: Gehweg in Leau (Abschnitt 2.3,2.4)
"Bebitzer Straße" beidseitig, ab Lindenplatz Richtung OA

Anlage 1/4 zur BVL 794/18

Lageplan Abschnitt 2.3 und 2.4

Maßstab: 1: ohne

Bernburg, den 27.04.2018

Bearb.: Rh

