


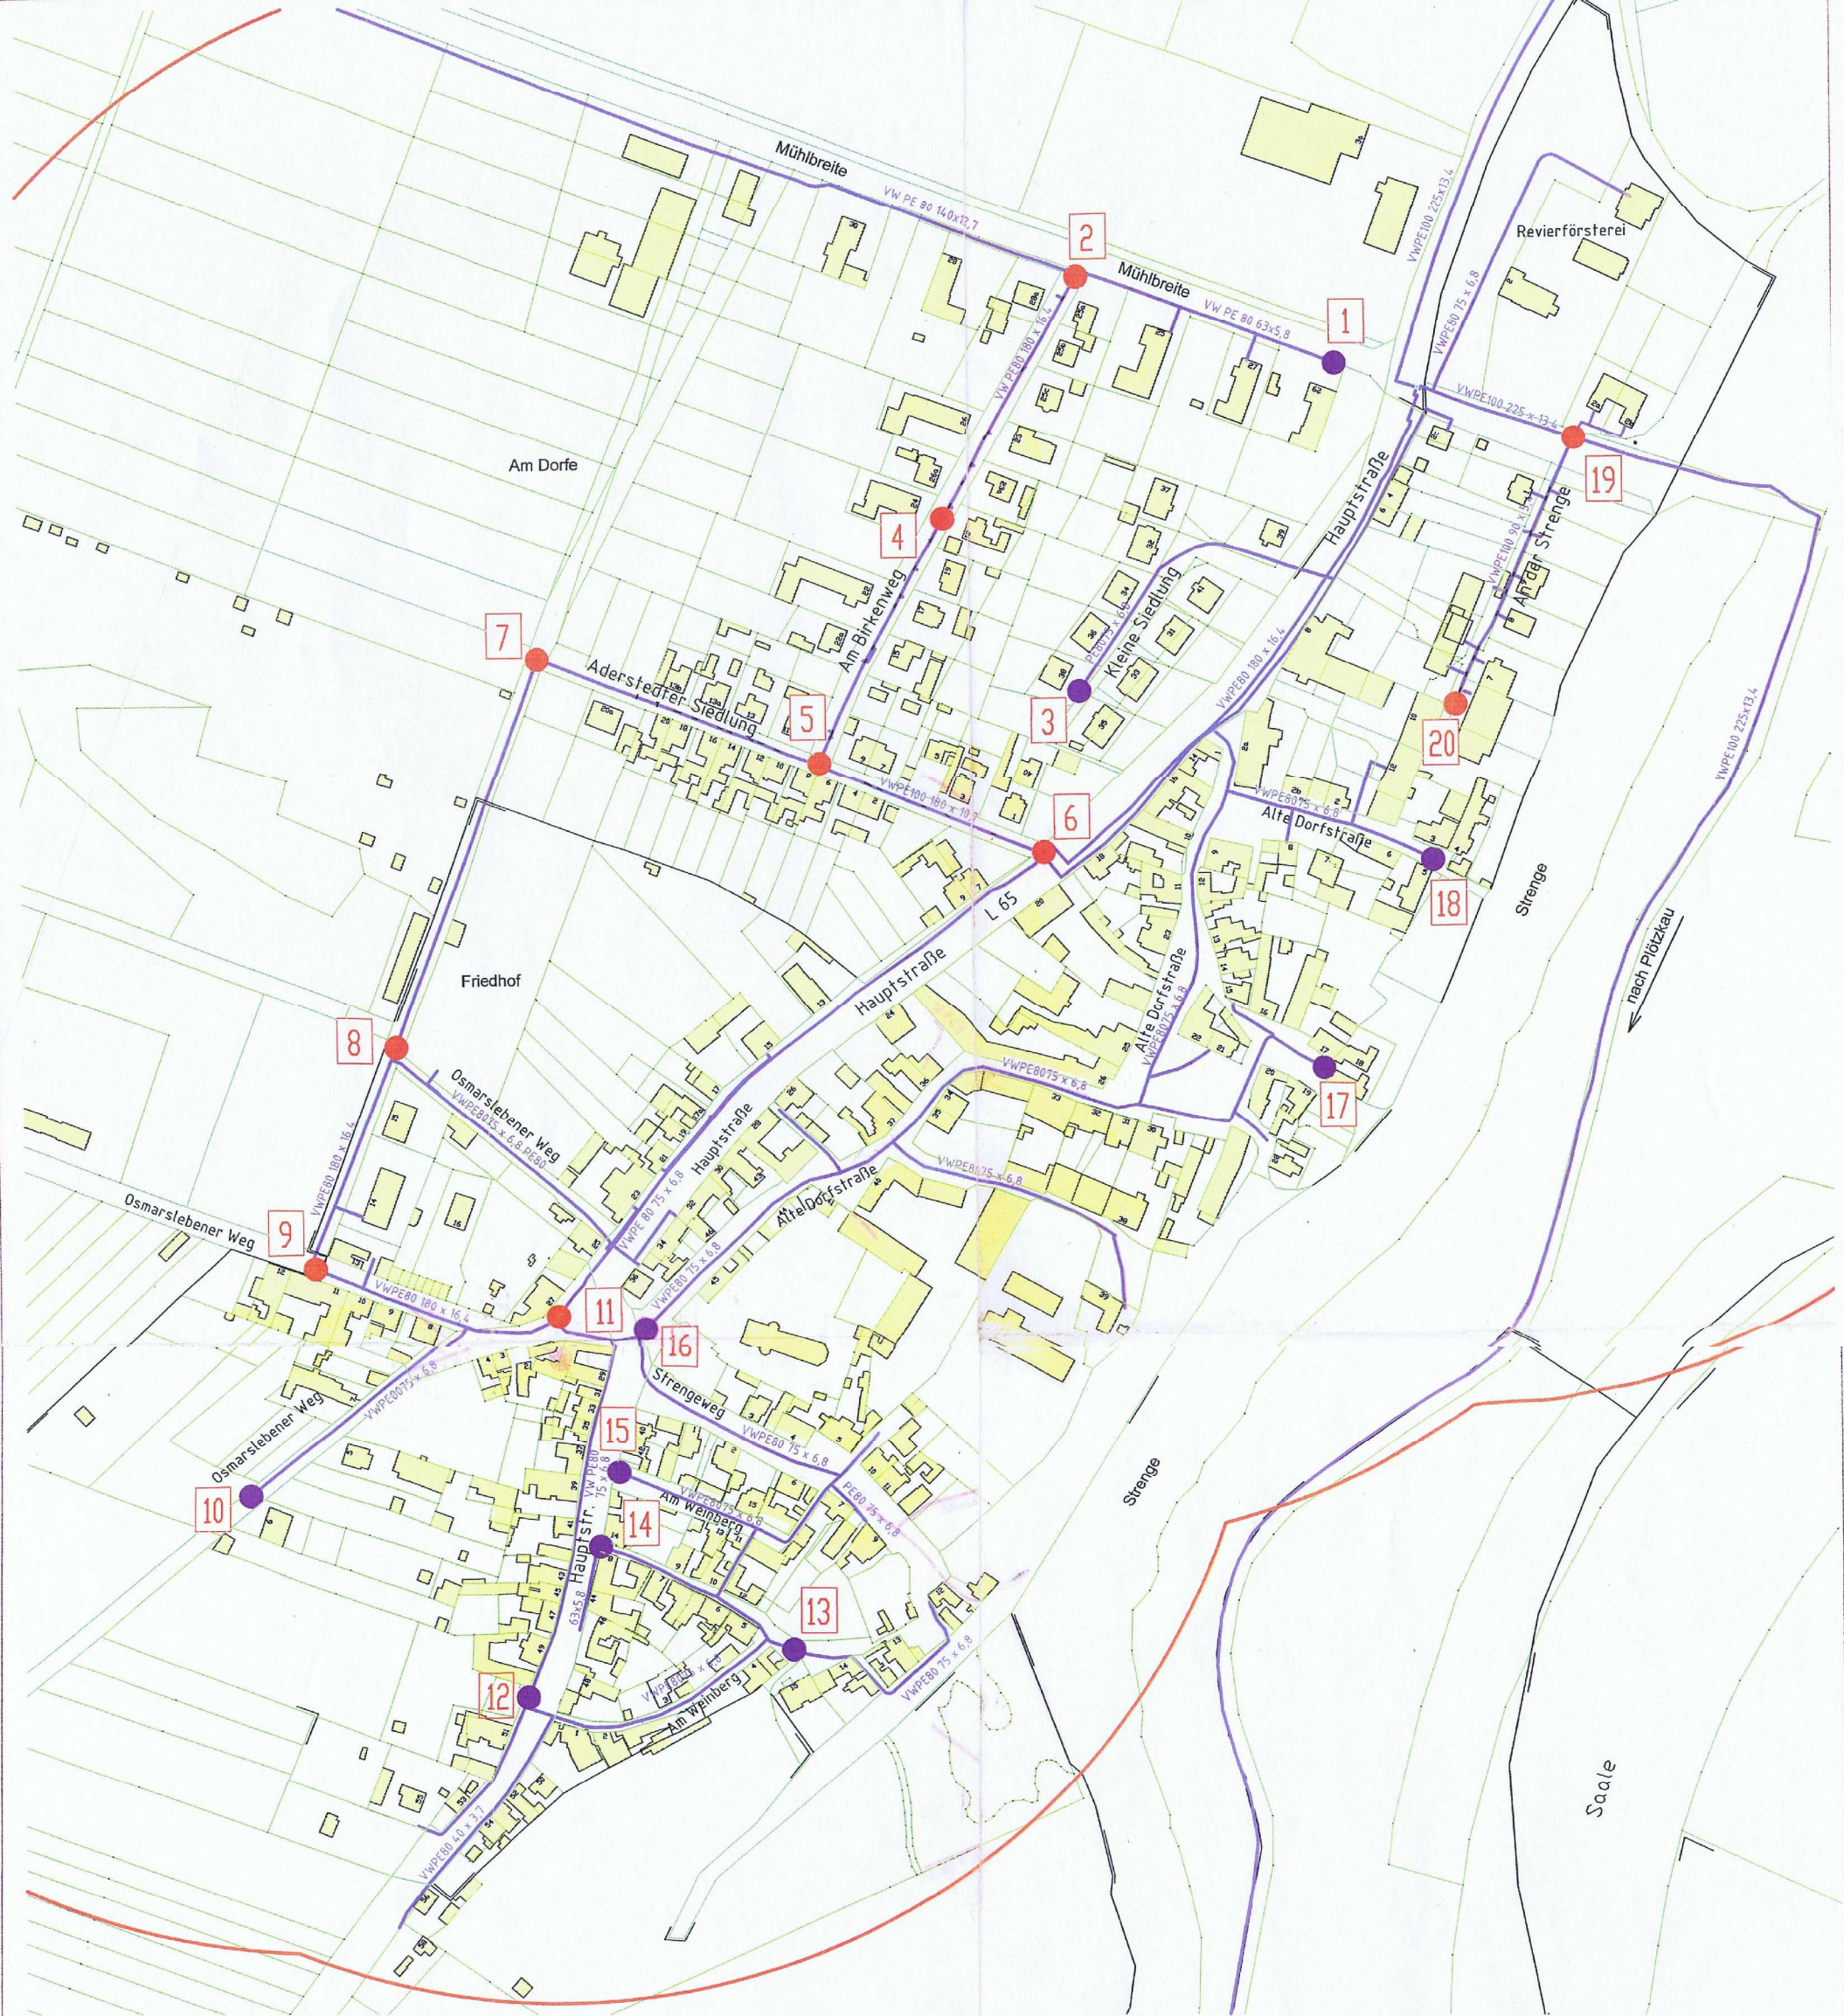

Legende - Hydranten

- 1 Mühlbreite Nr. 29
- 2 Am Birkenweg Nr. 25a
- 3 Kleine Siedlung Nr. 38
- 4 Am Birkenweg Nr. 24
- 5 Aderstedter Siedlung Nr. 8
- 6 Aderstedter Siedlung Nr. 1
- 7 Aderstedter Siedlung Nr. 20a / Osmarslebener Weg
- 8 Friedhofsgasse / Osmarslebener Weg
- 9 Osmarslebener Weg Nr. 12
- 10 Osmarslebener Weg Nr. 6
- 11 Hauptstraße Nr. 27
- 12 Hauptstraße Nr. 49/51
- 13 Am Weinberg Nr. 5 / 4
- 14 Am Weinberg Nr. 8
- 15 Am Weinberg Nr. 14
- 16 Alte Dorfstraße / Kirche
- 17 Alte Dorfstraße Nr. 17
- 18 Alte Dorfstraße Nr. 4
- 19 An der Strenge Nr. 1
- 20 An der Strenge Nr. 7

Legende

- Trinkwasserleitung
- Hydrant mit min. 48 m³/h Löschwassermenge
- Technischer Hydrant zur Entlüftung (Löschwassermenge < 48 m³/h)
- Bereich in dem der Grundschutz Löschwasser gesichert ist
- Flurstücksgrenzen

Stand: November 2011

 Wasserzweckverband "Saale-Fuhne-Ziethe"		Auftraggeber: Wasserzweckverband "Saale-Fuhne-Ziethe" Köthensche Straße 54 06406 Bernburg Tel.: 03471/ 3757 0		Ausdruck vom gebietsdeckenden Auszug aus dem Liegenschaftskataster Kein Amtlicher Auszug nur für den internen Gebrauch des Wasserzweckverband "Saale-Fuhne-Ziethe"	
 Ingenieurbüro Kreibich Wolfgangstraße 63 06406 Bernburg Tel.: 03471/ 300 420		Vorhaben: Hydrantenplan Ortsteil Aderstedt		Projekt-Nr.: 46 / 2006	
Datum: 15.08.06		Name: Schumann		Darstellung:	
gezeichnet: 15.08.06		bearbeitet: 15.08.06		Datei-Name:	
geprüft:		Lageplan mit Leitungsführung Trinkwasser		Blatt-Nr.: 01	
Lagestatus:		Höhenstatus:		Maßstab: 1:2000	