


Z:\12\18018-GW-Friedrichstraße\03-EG-Planung\06-Lageplan\18018-EG-LP-01.dwg

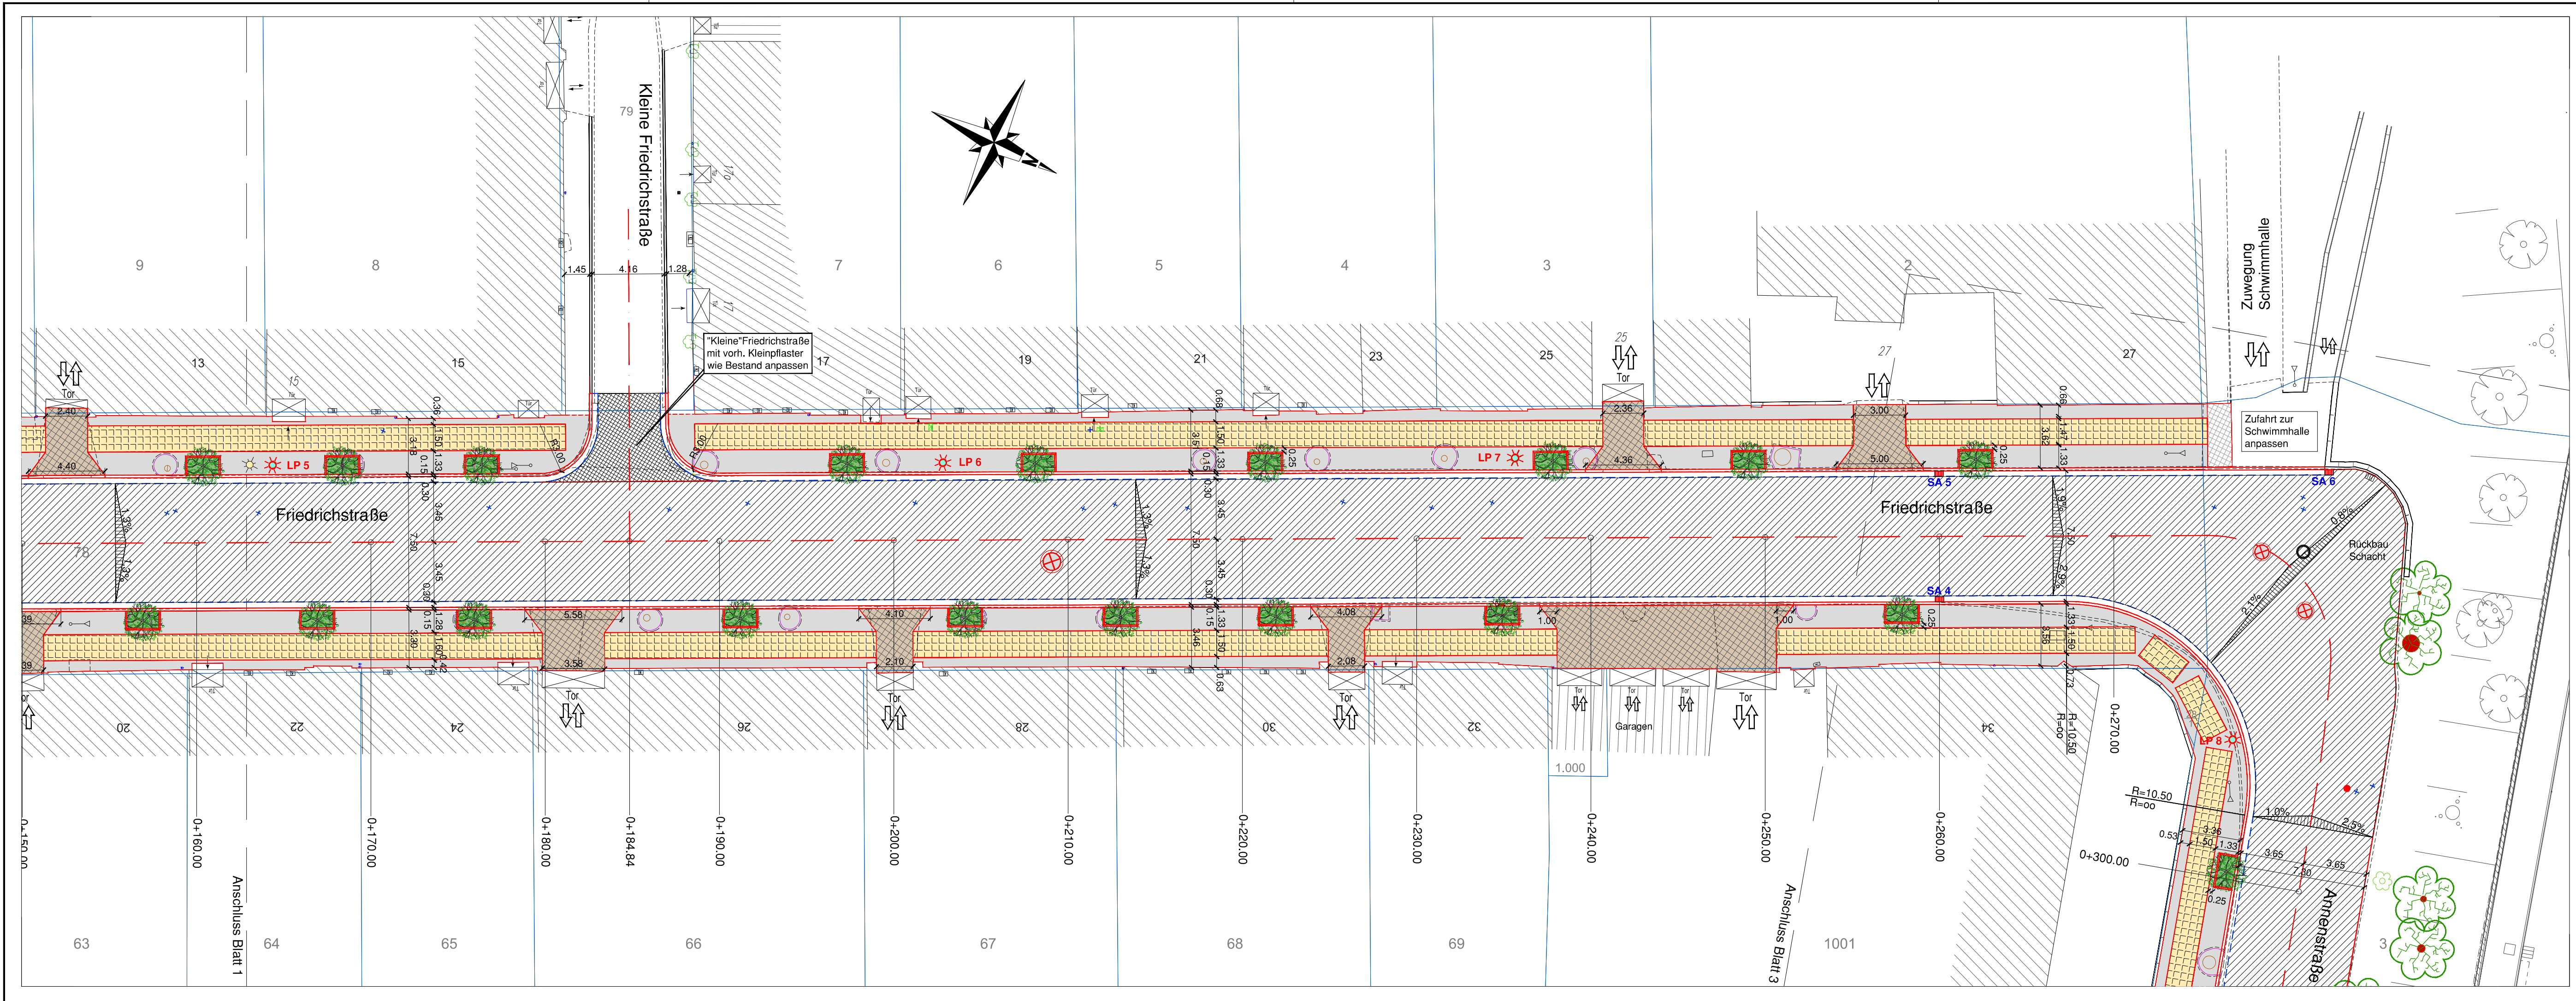

Planung		Bestand	
	Mosaikpflaster im Gehweg, port. Granit neu, Verlegeart Passe		Schacht
	Zufahrten in Kleinpflaster, port. Granit neu, Verlegeart Passe		Absperrschieber Wasser
	Plattenband als Lauffläche im Gehweg, Betonplatten 50x50, Halbsteinverband		Schieber Gas Hydrant
	Baumscheibe 1,0 x 2,0m; Oberfläche in Stiefmutterkies mit Rasenwaben		Straßeneinlauf
	Baum neu		Fallrohr Regenrinne
	Fahrbahn in Asphalt		Schilderpfahl (z.B. Gas)
	Betonbörde (Hochbord 30/15; Rundbord 28/15; Tiefbord 8/30)		Zufahrt Zugang / Stufe
	Entwässerungsrinne 30cm vor Bord aus Betonsteinen 16x16x14 cm, Halbsteinverband		Kabelverteiler-Schrank
	Straßenablauf (mit Nummerierung)		Busch Laubbaum
	Schacht des geplanten MW-Kanal		16 Flurstücksnummer
	Leuchte neu bzw. versetzt		

Vermessung:	
Ing.-Büro für Vermessung Detlef Keller Hällesche Straße 25 06406 Bernburg	Koordinatensystem: ETRS89-UTM-32N Lagebezug LS 489 (UTM Zone 32) Höhenbezug HS 160 Stand : 25.06.2018

IVW Ingenieurbüro für Verkehrs- und Wasserwirtschaftsplanung GmbH Büro Bernburg Friedensallee 30 06406 Bernburg		Telefax +49(0)3471/373327 Telefon +49(0)3471/373326 E-mail ivw.bernburg@ivw-gmbh.eu
--	--	---

Bearbeitet: Rh	Gezeichnet: Rh	Geprüft: Boe	Bernburg, den 03.12.2018
----------------	----------------	--------------	--------------------------

Auftraggeber: Stadt Bernburg (Saale) Schloßgartenstraße 16 06406 Bernburg		Unterlage: 6.1 Blatt Nr.: 2 Reg. Nr.: 6
Erneuerung Gehwege Friedrichstraße in Bernburg (Saale) Entwurf / Genehmigung		Projektnummer: 12 18 018
		Lageplan Friedrichstraße Maßstab: 1:200