


Z:\1218018-GW-Friedrichstraße\03-EG-Planung\06-Lageplan\18018-EG-LP-01.dwg

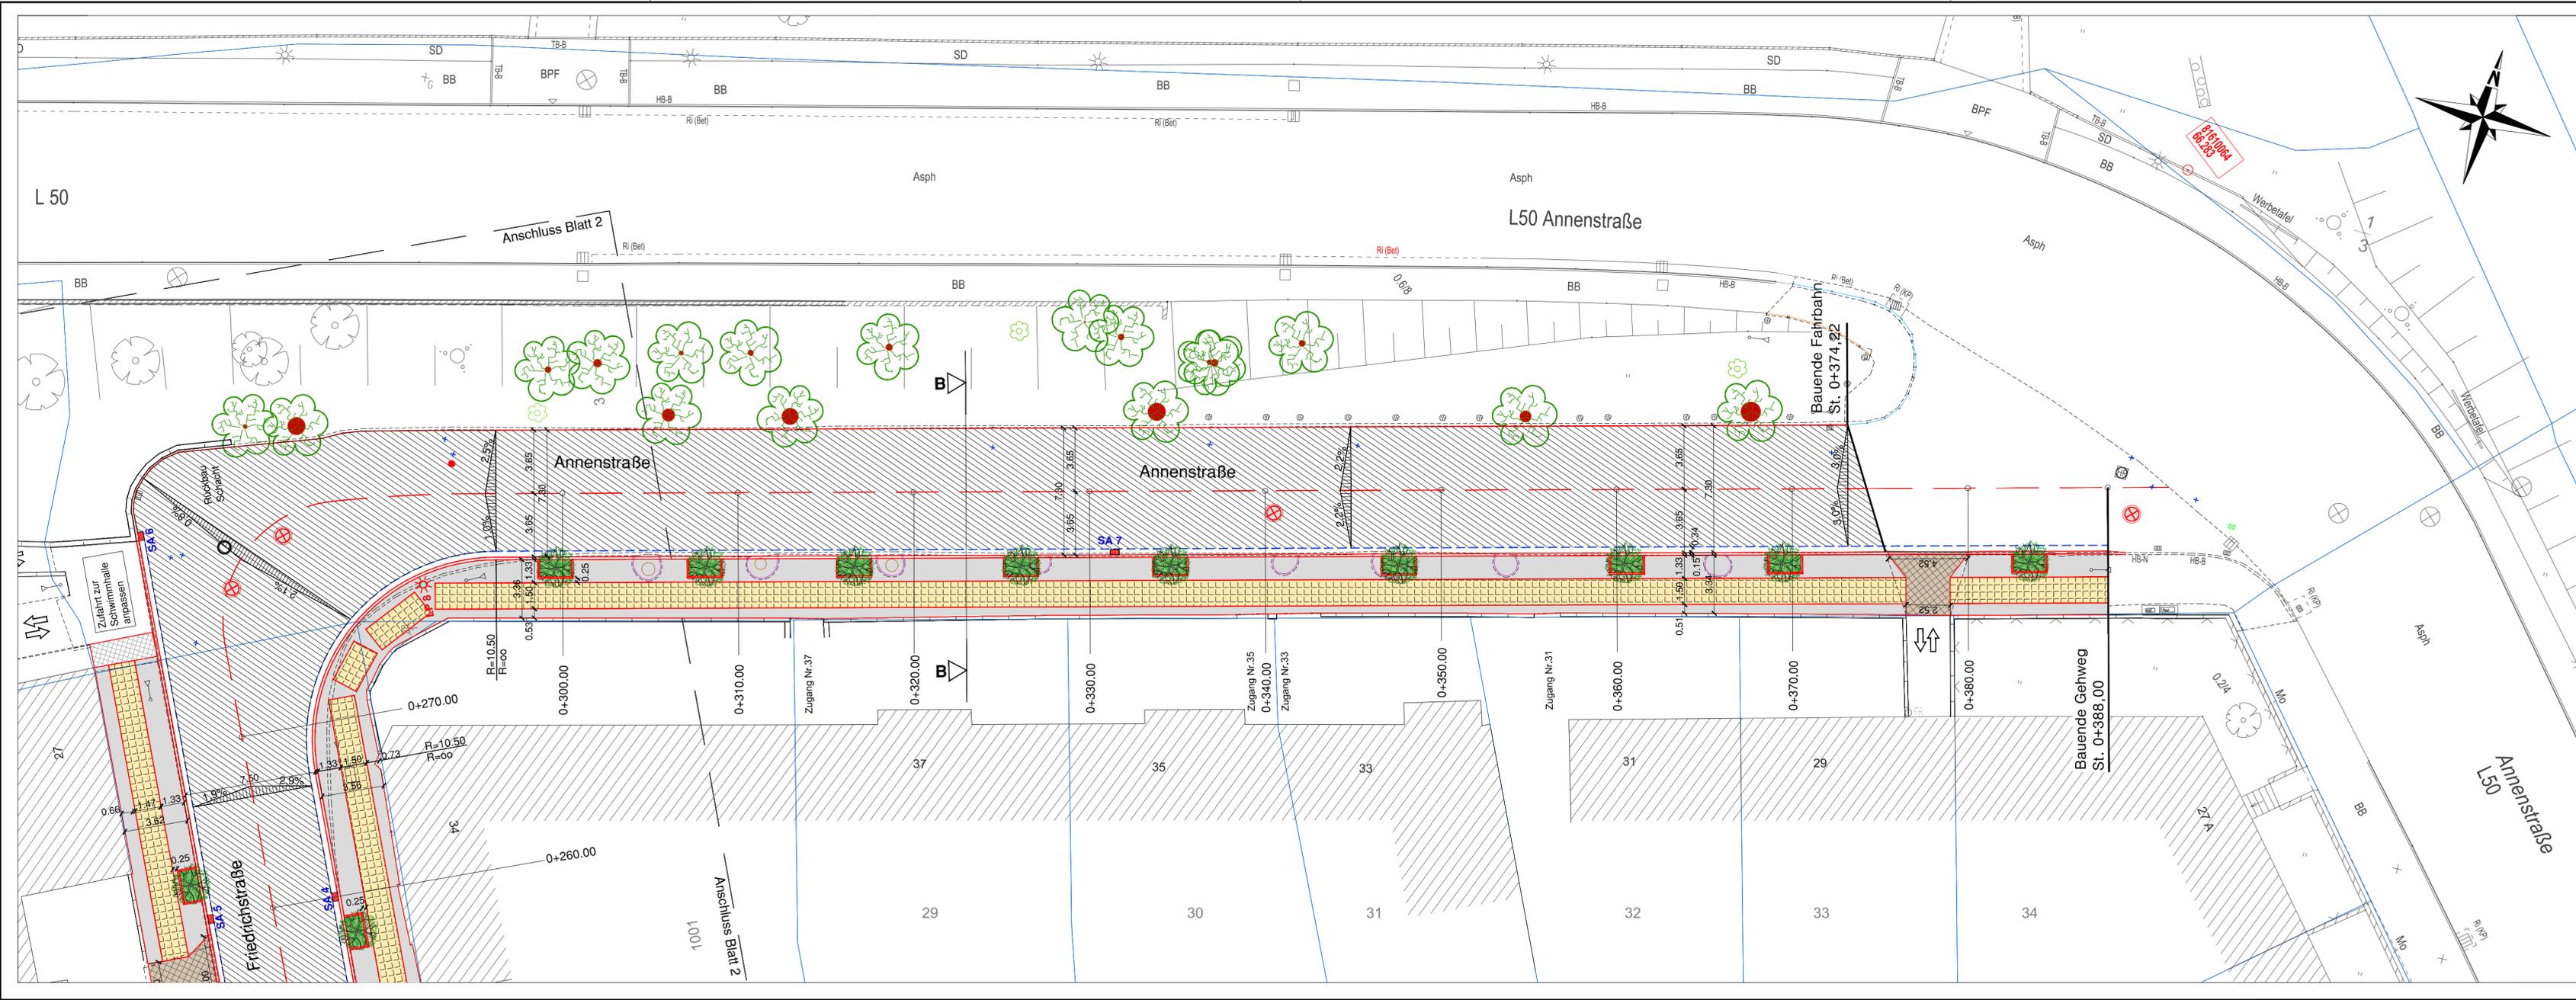

Planung

	Mosaikpflaster im Gehweg, port. Granit neu, Verlegeart Passe		Fahrbahn in Asphalt
	Zufahrten in Kleinpflaster, port. Granit neu, Verlegeart Passe		Betonbörde (Hochbord 30/15; Rundbord 28/15; Tiefbord 8/30)
	Plattenband als Lauffläche im Gehweg, Betonplatten 50x50, Halbsteinverband		Entwässerungsrinne 30cm vor Bord aus Betonsteinen 16x16x14 cm, Halbsteinverband
	Baumscheibe 1,0 x 2,0m; Oberfläche in Stiefmutterkies mit Rasenwaben		Straßenablauf (mit Nummerierung)
	Baum neu		Schacht des geplanten MW-Kanal
			Leuchte neu bzw. versetzt


Bestand

	Befestigungswechsel		Schacht
	Natursteinbord, Hochbord, Rasenkante		Absperrschieber Wasser
	Zaun		Schieber Gas Hydrant
	Mauer		Straßeneinlauf
	Geländer		Fallrohr Regenrinne
	Schacht-Hausanschluss-Schmutzwasser		Schilderpfahl (z.B. Gas)
	Lampe		Zufahrt Zugang Stufe
	Verkehrszeichen allgemein		Kabelverteiler-Schrank
	Baumscheibe mit Wurzelstock		Busch Laubbaum
	Flurstücksgrenzen		Flurstücksnummer

Vermessung:
 Ing.-Büro für Vermessung
 Detlef Keller
 Hällesche Straße 25
 06406 Bernburg

Koordinatensystem: ETRS89_UTM-32N
 Lagebezug LS 489 (UTM Zone 32)
 Höhenbezug HS 160
 Stand : 25.06.2018

IVW Ingenieurbüro für Verkehrs- und Wasserwirtschaftsplanung GmbH
 Büro Bernburg
 Friedensallee 30
 06406 Bernburg

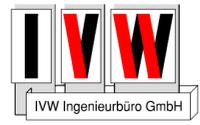

Telefax +49(0)3471/373327
 Telefon +49(0)3471/373326
 E-mail iw.bernbuerg@iw-gmbh.eu

Bearbeitet: Rh Gezeichnet: Rh Geprüft: Boe Bernburg, den 03.12.2018

Auftraggeber: **Stadt Bernburg (Saale)**
 Schloßgartenstraße 16
 06406 Bernburg



Unterlage: 6.1
 Blatt Nr.: 3
 Reg. Nr.: 6

Erneuerung Gehwege Friedrichstraße in Bernburg (Saale)
Entwurf / Genehmigung

Projektnummer: 12 18 018
 Lageplan "Kleine" Annenstraße
 Maßstab: 1:200