


	hergestellt / bearbeitet von	Stand	Bearbeiter	Unterschrift
terr. Aufnahme	Ingenieurbüro L & S, Aschersleben	03 / 2016	M.Sc. J. Sänger	
Bildflug				
Feldvergleich				
Kataster				
Planerstellung		06 / 2020	S. Koslowski	

DOP20	DOP20 (c) Geobasis-DE/LVermGeoLSA, 2009/010809 (www.lvermgeo.sachsen-anhalt.de)
-------	---

QUELLE	QUELLENNACHWEIS
--------	-----------------

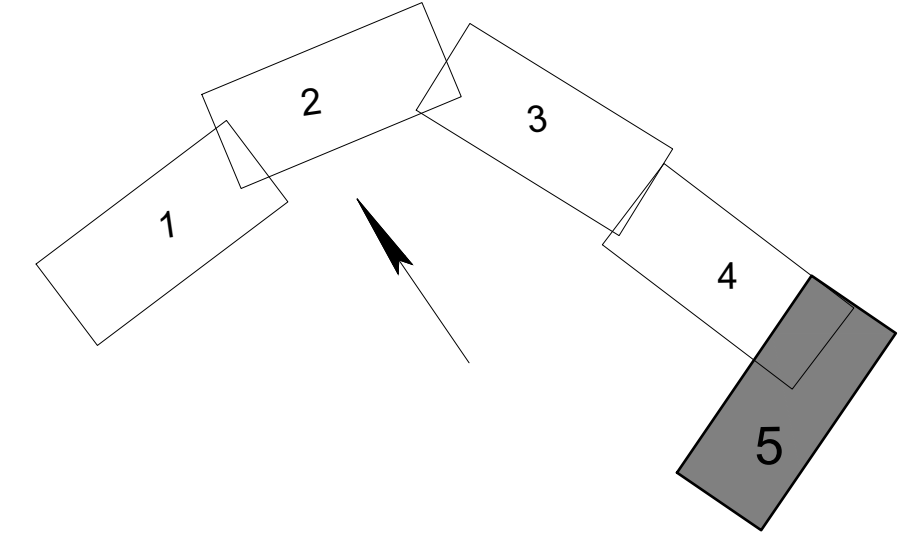

D	Variante 8 der Parkflächenanordnung, parallel (N u. S)		
E	Bäume komplett fällen (li. u. re.) Laternen versetzen		
H	Verlängerung Radweg Friedensallee-Friedrichstr.		
J	Variante 8 Neupflanz. , Betonfläche "53" einbezogen	09.07.20	S. Koslowski
NR.	ART DER ÄNDERUNG	DATUM	AUFGESTELLT

Landesstraßenbaubehörde
Sachsen-Anhalt
Regionalbereich WEST

Referenzsysteme
LAGE: 42/83 (3°) - LS150
HÖHE: NHN HS160

Blattnummer: 5.5b
Dateiname: 160928_185 od bernb-Annens-Frieden-Str-25d.dwg

**OD BERNBURG
FRIEDENSALLEE**

Maßstab: 1:250
LAGEPLAN 5/5