


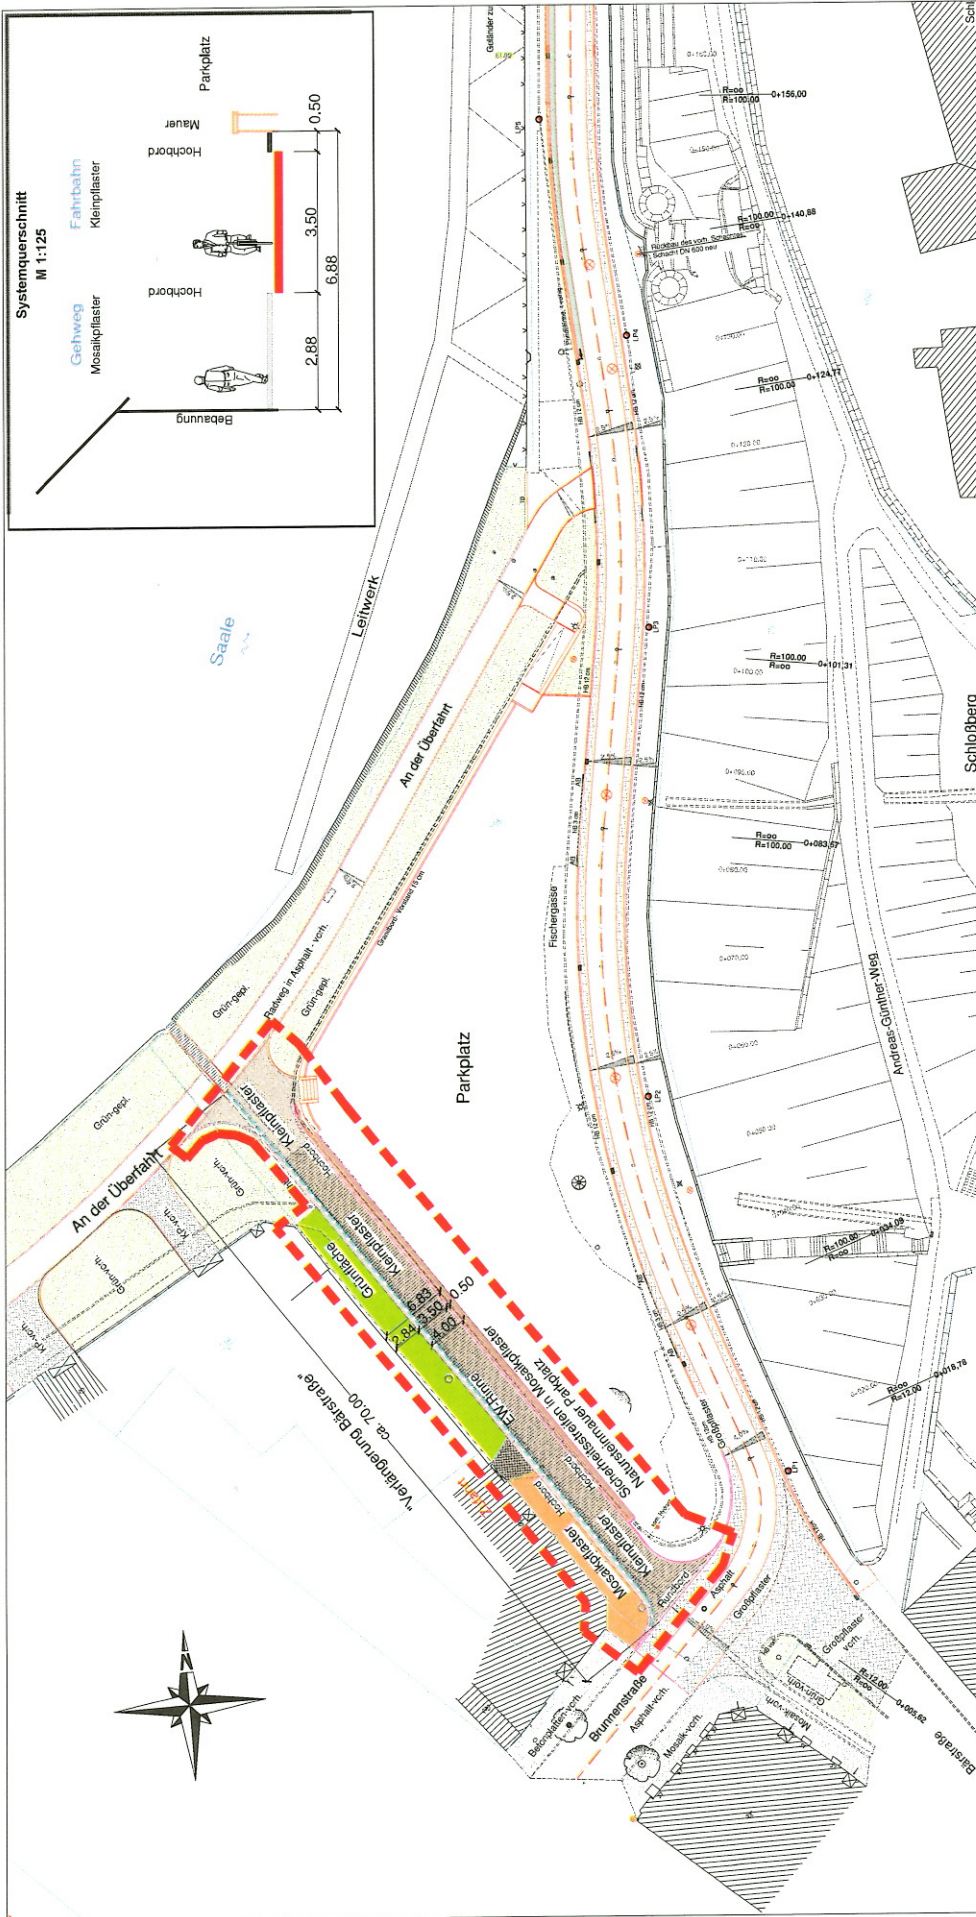

Variante 1 a

Ausbau Fahrbahn und Gehweg in Natursteinmaterialien

- orientiert sich am (historischen) Bestand, Wiedererkennungswert
- Verwendung von Natursteinmaterialien
- Fußgänger benutzen ab Zufahrt Haus 2 die Fahrbahn (Kleinpflaster Granit)
- Mauer wird durch 50 cm Sicherheitsstreifen (einschl. Hochbord) von Fahrbahn getrennt
- erweiterter Ausbau im Kreuzungsbereich Fischergasse / Brunnenstraße / Bärgasse erforderlich
- Anschluss Fahrbahn an Radweg "An der Überfahrt" an bereits ausgebauten Knotenpunkt, kleintläufige Anpassungen erforderlich
- Entwässerung erfolgt wie bisher über Pflasterrinne in Saale

Auftraggeber:

Stadt Bernburg (Saale)
Schloßgartenstraße 16
06406 Bernburg



Aufgestellt:

IVW Ingenieurbüro für Verkehrs- und
Wasserwirtschaftsplanung GmbH
Büro Bernburg
Friedrichstraße 30
06406 Bernburg



Bauherrin:

Grundhafter Ausbau der
"verlängerten Bärstraße" im Zuge der Erneuerung
der Stützmauer zum Parkplatz Schlossensemble
in Bernburg (Saale)

Lageplan - Variantenuntersuchung
Variante 1 a

Maßstab: 1 : 500

Bernburg, den 23.09.2016