


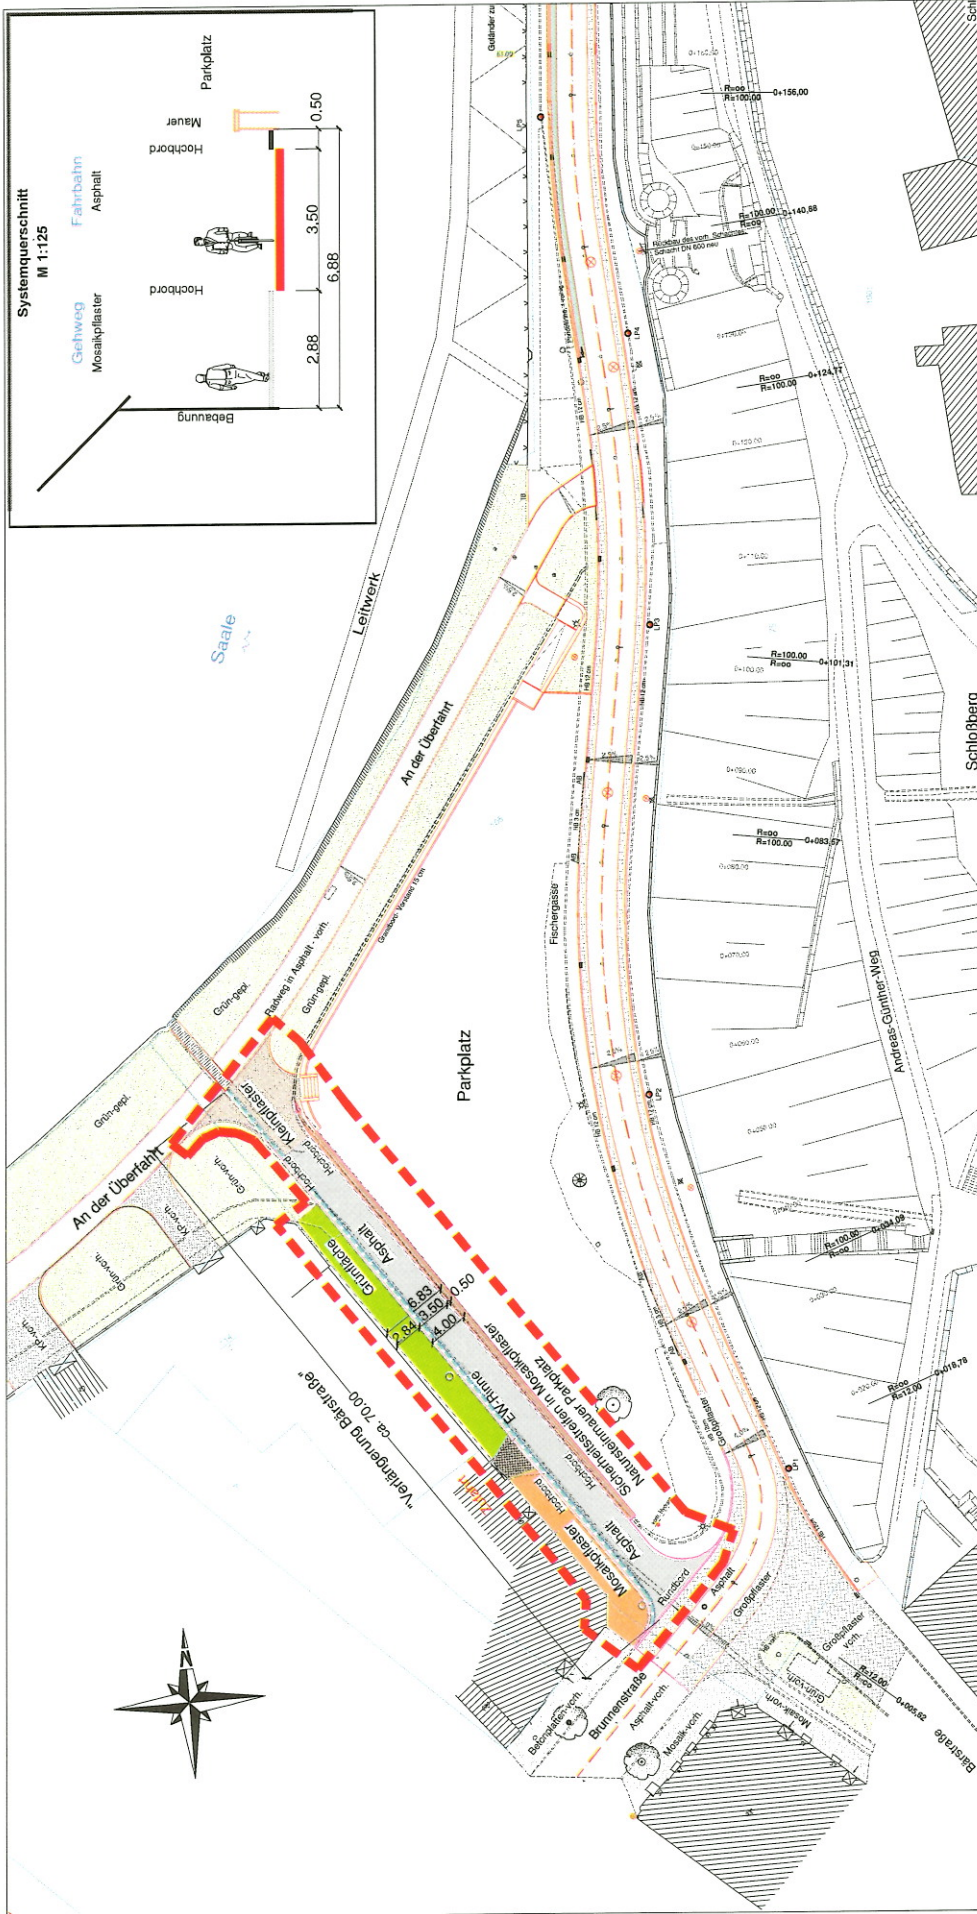

## Variante 1 b

### Ausbau Fahrbahn in Asphalt; Gehweg, Zufahrt und Anbindungen in Mosaikpflaster

- orientiert sich am (historischen) Bestand, Wiedererkennungswert
- Verwendung von Natursteinmaterialien in Nebenbereichen
- Ausbau der Fahrbahn in Asphalt
- Fußgänger benutzen ab Zufahrt Haus 2 die Fahrbahn (Asphalt)
- Mauer wird durch 50 cm Sicherheitsstreifen (einschl. Hochbord) von Fahrbahn getrennt
- erweiterter Ausbau im Kreuzungsbereich Fischergasse / Brunnenstraße / Bärstraße erforderlich
- Anschluss Fahrbahn an Radweg "An der Überfahrt" an bereits ausgebauten Knotenpunkt, Kleinflächige Anpassungen erforderlich
- Entwässerung erfolgt wie bisher über Plasterterrinne in Saale

Auftraggeber:

**Stadt Bernburg (Saale)**  
Schloßgartenstraße 16  
06406 Bernburg



Aufgestellt:

IVW Ingenieurbüro für Verkehrs- und  
Wasserwirtschaftsplanung GmbH  
Büro Bernburg  
Friedensallee 30  
06406 Bernburg



Bauvorhaben:

Grundhafter Ausbau der  
"verlängerten Bärstraße" im Zuge der Erneuerung  
der Stützwall zum Parkplatz Schlossensembel  
in Bernburg (Saale)

Lageplan - Variantenuntersuchung  
**Variante 1 b**

Maßstab: 1:500

Bernburg, den 23.09.2016