


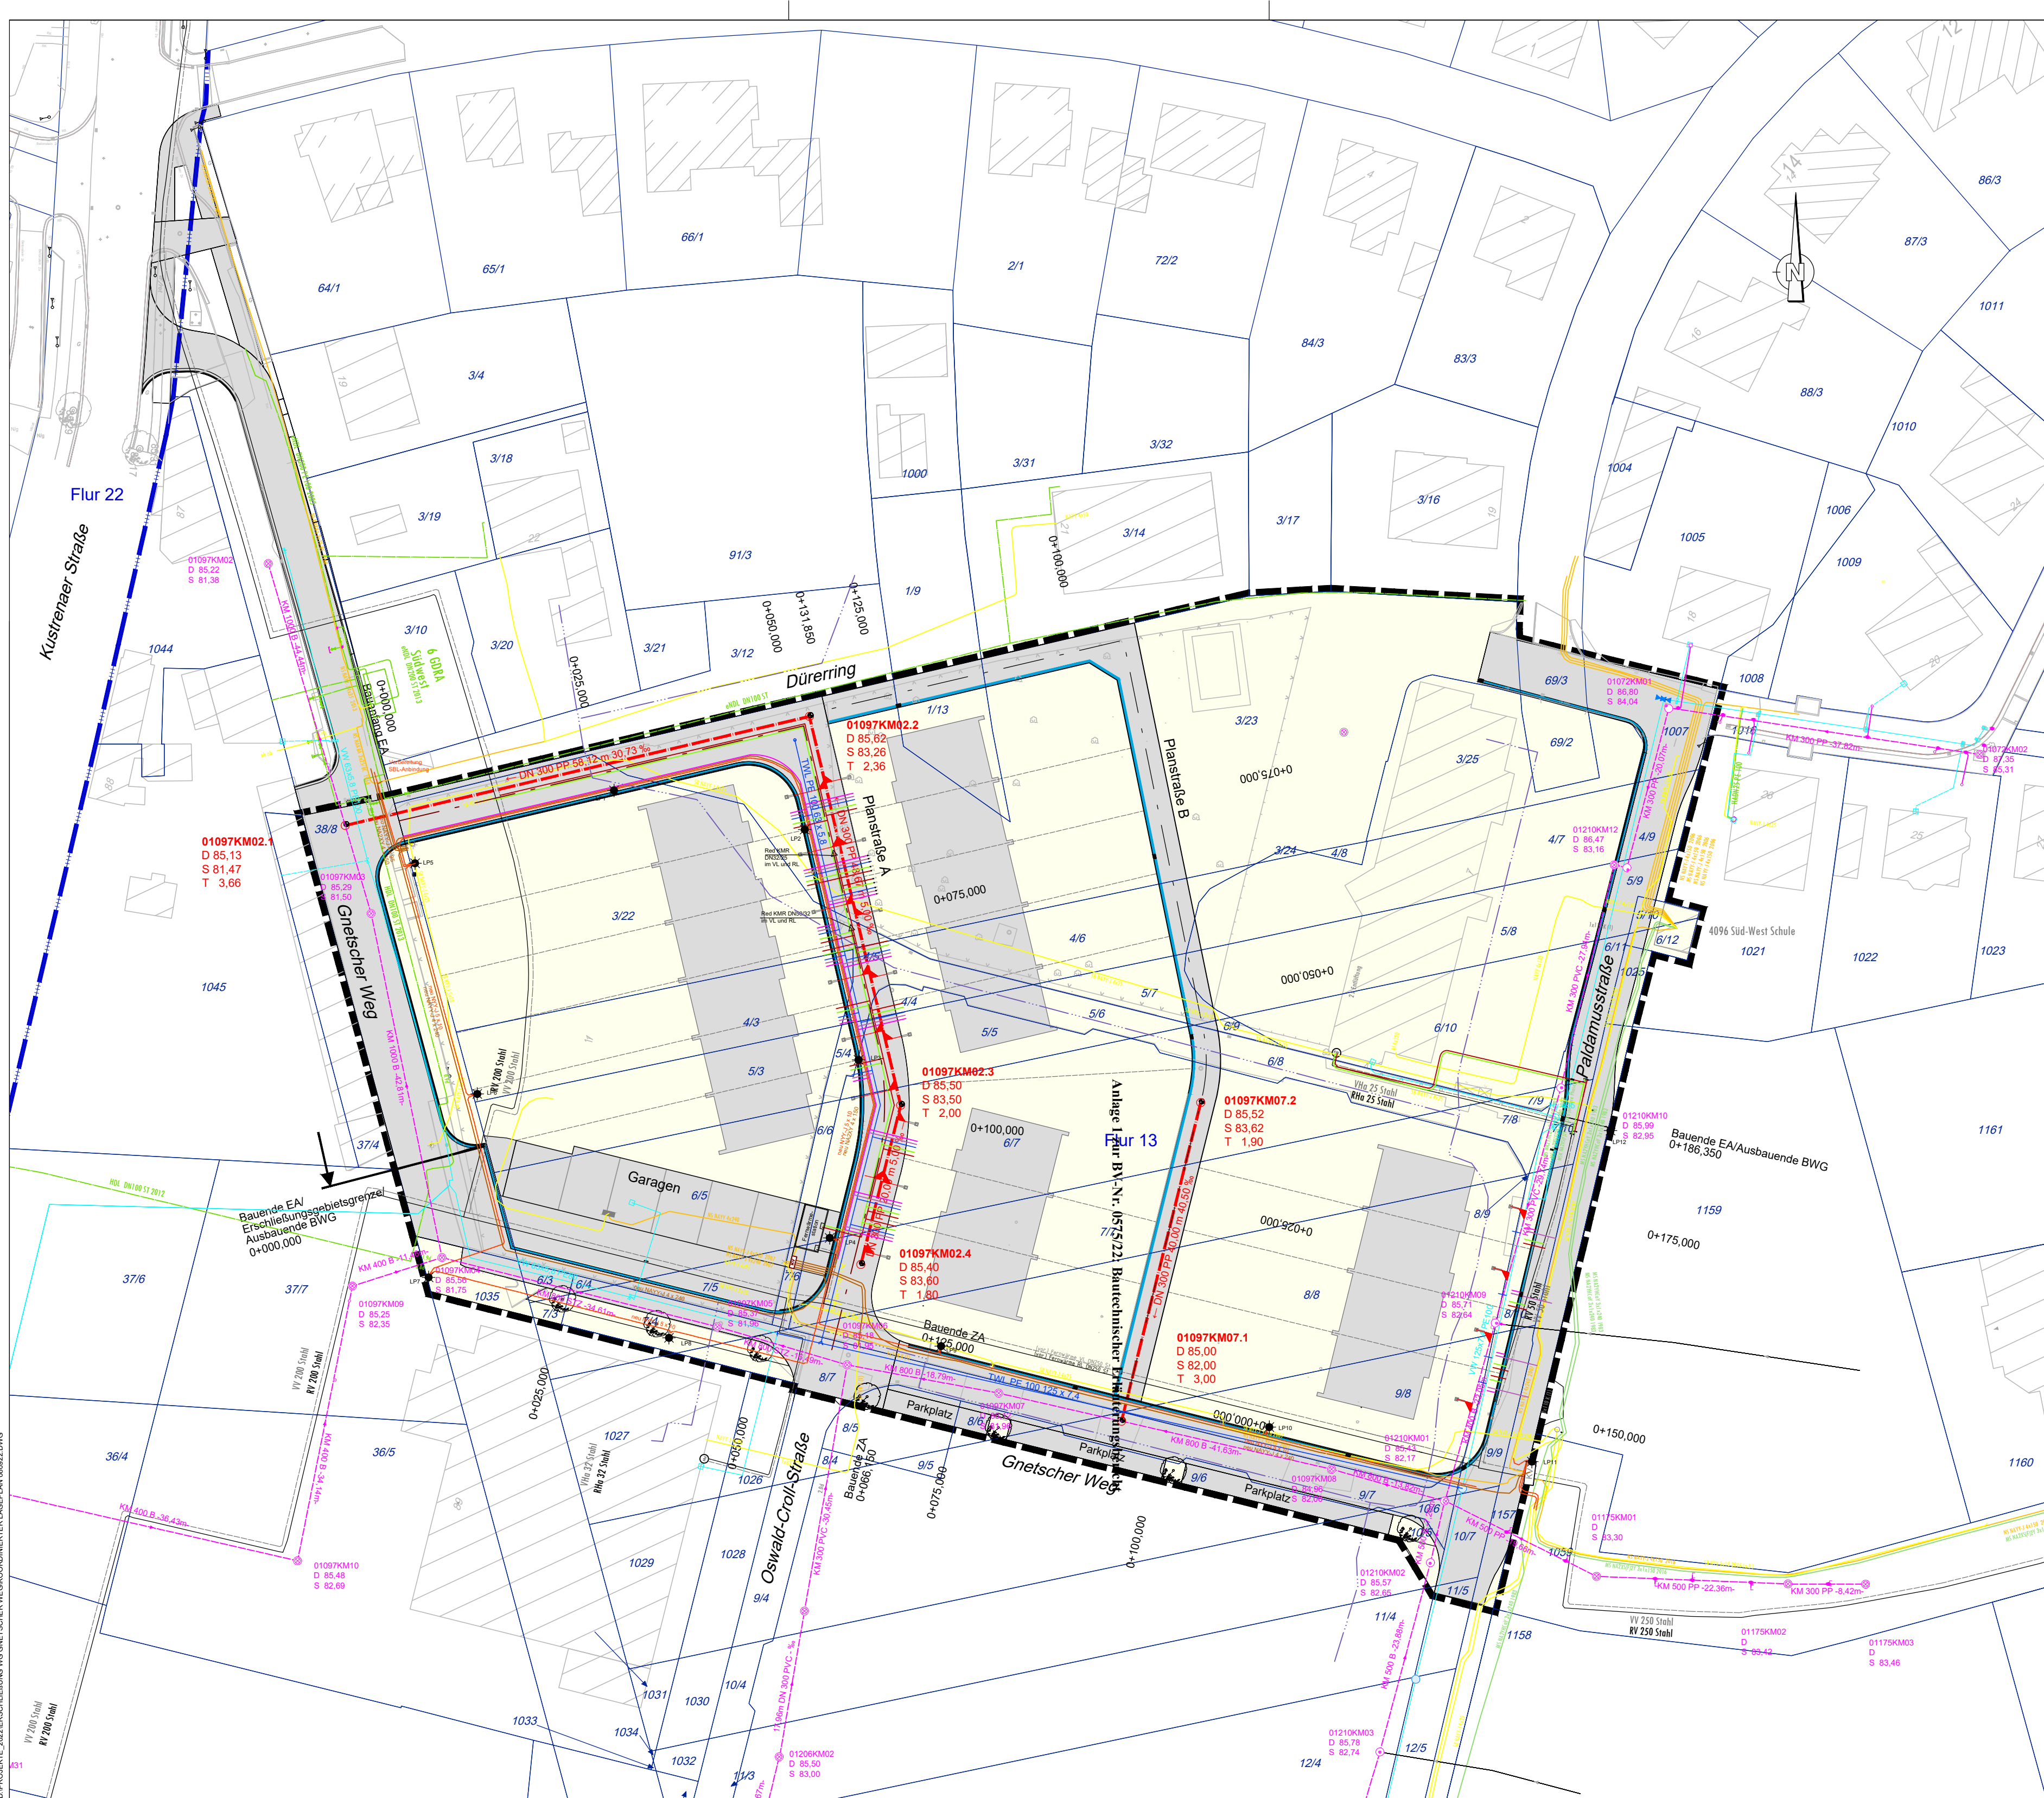

Legende

Planung

- Mischwasserkanal mit Kontrollschacht
- Trinkwasserleitung
- Fernwärmeleitungen
- Stromkabel
- Beleuchtungskabel mit Straßenbeleuchtung
- Telekomleitung
- Rinne
- geplante Erschließungsanlagen
- Erschließungsgebiet
- Abgrenzung des Erschließungsgebietes
- geplante Parzellierung der Grundstücke
- Straßenablauf
- zu pflanzender Baum

Bestand

- Mischwasserkanal
- Trinkwasserleitung
- Vorlauf
- Rücklauf
- Beleuchtungskabel
- Mittelspannungskabel
- Niederspannungskabel
- Gasleitung
- Telekom

Bestandsangaben

- Flurstücksgrenzen
- Baum
- Flurstücksnummer
- Gebäude mit Hausnummer

Anlage 2 zur BVL-Nr. 0575/22: Koordinierter Lageplan

BVL 0575/22

Nr.	Änderungen bzw. Ergänzungen
	Datum

baumeister
ingenieurbüro gmbh bernburg
planung und beratung

steinstraße 31
06406 bernburg (saale)
fon 03471 - 313 556
fax 03471 - 313 585
info@baumeister-bernburg.de
www.baumeister-bernburg.de

Projekt:
Erschließung der Wohnbaufläche "Gnetscher Weg"
im Wohngebiet Süd-West
in Bernburg (Saale)

Projekt-Nr.:
63 168 02.21

Bauherr:
 Bernburger Wohnstättengesellschaft mbH

Bearbeitet/Datum:
Jastrow 06.09.2022

Planungsteil:
Koordinierter Lageplan

Maßstab:
1 : 500

Planungsstand:
ENTWURFSPLANUNG

Plan Nr.: 2.2
Anlage: 4