


- Legende**
- Planung:**
- Fahrbahn - Asphalt
  - Fahrbahn - Großpflaster
  - Gehweg - Pflaster
  - Grünfläche
  - Anpassungsbereich
  - Hochbord
  - Rundbord
  - Querneigung

- Planung Kanalbau**
- Regenwasserkanal
  - 101010**
    - Schachtbezeichnung
    - Deckhöhe (m DHRN2016)
    - Spithöhe (m DHRN2016)
    - Schachttiefe
  - 104.03  
DN 300 B  
4.5 g100
    - Haltinglänge
    - Nennweite / Material
    - Gefälle
  - Straßenablauf (30x50) mit Anschlußleitung
  - Bezeichnung Ablauf  
(A1 = Abaknummer  
1+527.00 = Stationierung)

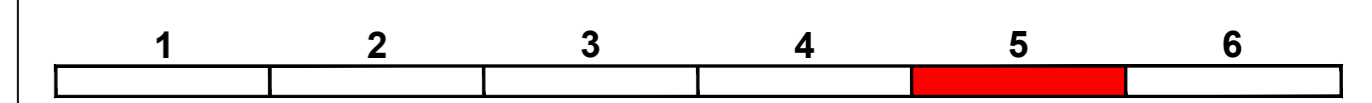

Revision	Datum	Art der Änderung	Zeichner
Planverfasser:  Ingenieurgemeinschaft Thiel GmbH Elbeauer Straße 17, 39126 Magdeburg Fon 0391/50897-0 - Fax 0391/50897-21 mail: zentrale@igi-magdeburg.de			Magdeburg, 09.12.2022 Projekt-Ing. Zeichner <b>O. Tetzner</b> Geprüft Projekt-Nr. 1481
<b>Stadt Bernburg (Saale)</b> Schlossgartenstraße 16 06406 Bernburg (Saale)			Unterlage / Blatt-Nr.: <b>5.1 / 5</b> Maßstab: 1:250 Blattgröße: 1.135x672

Entwurfs- und Genehmigungsplanung

**Ausbau und Verlegung der D 3-Route  
Abschnitt zwischen den Ortsteilen  
Baalberge und Kleinwirsleben**

Lageplan  
Bau-km 1+390 bis 1+620

Vermessung: Bismark Vermessung  
 Datum: 16/2022  
 Lagestatus: LS 499  
 Höhenstatus: HS 170  
 Plandarstellung: Berliner Chaussee 31  
 39307 Genthin

N:\Projekte-1400\1481\Planung\acad3\_Entwurfplanung\5-1\_Lageplan.dwg