


- Legende**
- Planung:**
- Fahrbahn - Asphalt
 - Fahrbahn - Großpflaster
 - Gehweg - Pflaster
 - Grünfläche
 - Anpassungsbereich
 - Hochbord
 - Rundbord
 - Querneigung

- Planung Kanalbau**
- Regenwasserkanal
 - Schachtbezeichnung
 - Deckelhöhe [m DHHN2016]
 - Sohlhöhe [m DHHN2016]
 - Schachttiefe
 - Haltungslänge
 - Nennweite / Material
 - Gefälle
 - Straßenablauf (30x50) mit Anschlußleitung
 - Bezeichnung Ablauf
 - (A 1 = Ablaufnummer)
 - (1+527.00 = Stationierung)

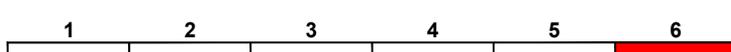

Revision	Datum	Art der Änderung	Zeichner

Planverfasser:



Ingenieurgemeinschaft
Thiel GmbH
Elbeuer Straße 17, 39126 Magdeburg
Fon 0391/50897-0 - Fax 0391/50897-21
mail: zentrale@igt-magdeburg.de

Magdeburg, 09.12.2022
Projekt-Ing. **O. Tetzner**
Zeichner **O. Tetzner**
Geprüft
Projekt-Nr. 1481



Stadt Bernburg (Saale)
Schlossgartenstraße 16
06406 Bernburg (Saale)

Unterlage / Blatt-Nr.:
5.1 / 6
Maßstab: 1:250
Blattgröße: 1.135x297

Entwurfs- und Genehmigungsplanung

Ausbau und Verlegung der D 3-Route, Abschnitt zwischen den Ortsteilen Baalberge und Kleinwirschleben

Vermessung: Bismark Vermessung
Datum: 10/2022
Lagestatus: LS 489
Höhenstatus: HS 170
Plandarstellung: Berliner Chaussee 31 39307 Genthin

Lageplan
Bau-km 1+620 bis 1+840