


- Lichtraumprofil herstellen
 - Optimieren der Radien und Gradiente
 - Instandsetzung der Asphaltoberfläche
 - Änderung der Beschilderung

- Legende
 Planung:
- Fahrbahn - Asphalt
 - Bankett
 - Grünfläche
 - Anpassungsbereich
 - Hochbord
 - Rundbord
- Straßenablauf (30x50) mit Anschlußleitung
 Bezeichnung Ablauf
 A1 = Abzählnummer
 I+527,00 = Stationierung

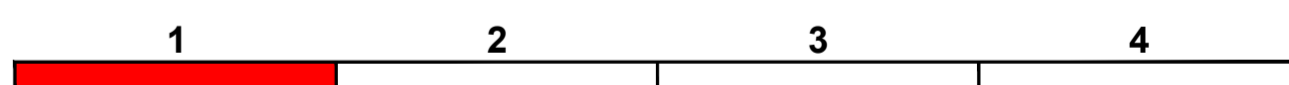

Revision	Datum	Art der Änderung	Zeichner

Planverfasser:	Ingenieurgesellschaft Thiel GmbH Elbeufer Straße 17, 39126 Magdeburg Fon 0391/50897-0 - Fax 0391/50897-21 mail: zentrale@igt-magdeburg.de	Magdeburg, 12.12.2022
		Projekt-Ing. O. Tetzner
		Geprüft
		Projekt-Nr. 1482

Stadt Bernburg (Saale)
 Schlossgartenstraße 16
 06406 Bernburg (Saale)

Unterlage / Blatt-Nr.:
5.1 / 1

Maßstab:
1:250

Blattgröße:
1.135x450

Entwurfs- und Genehmigungsplanung

Ausbau und Verlegung der D 11-Route
Abschnitt zwischen dem Ortsteil Gröna und Bernburg

Vermessung:
Datum:
Lagestatus:
Höhenstatus:
Planarstellung:

Lageplan
 Bau-km 0+000 bis 0+175