


D:\PROJEKTE_2015\HOCHWASSERMASSNAHMEN 2013\BERNBURG\FÖRDERMITTELANTRAG 01_2018\PLAGEPLAN AM WERDER 71_4_230118.DWG

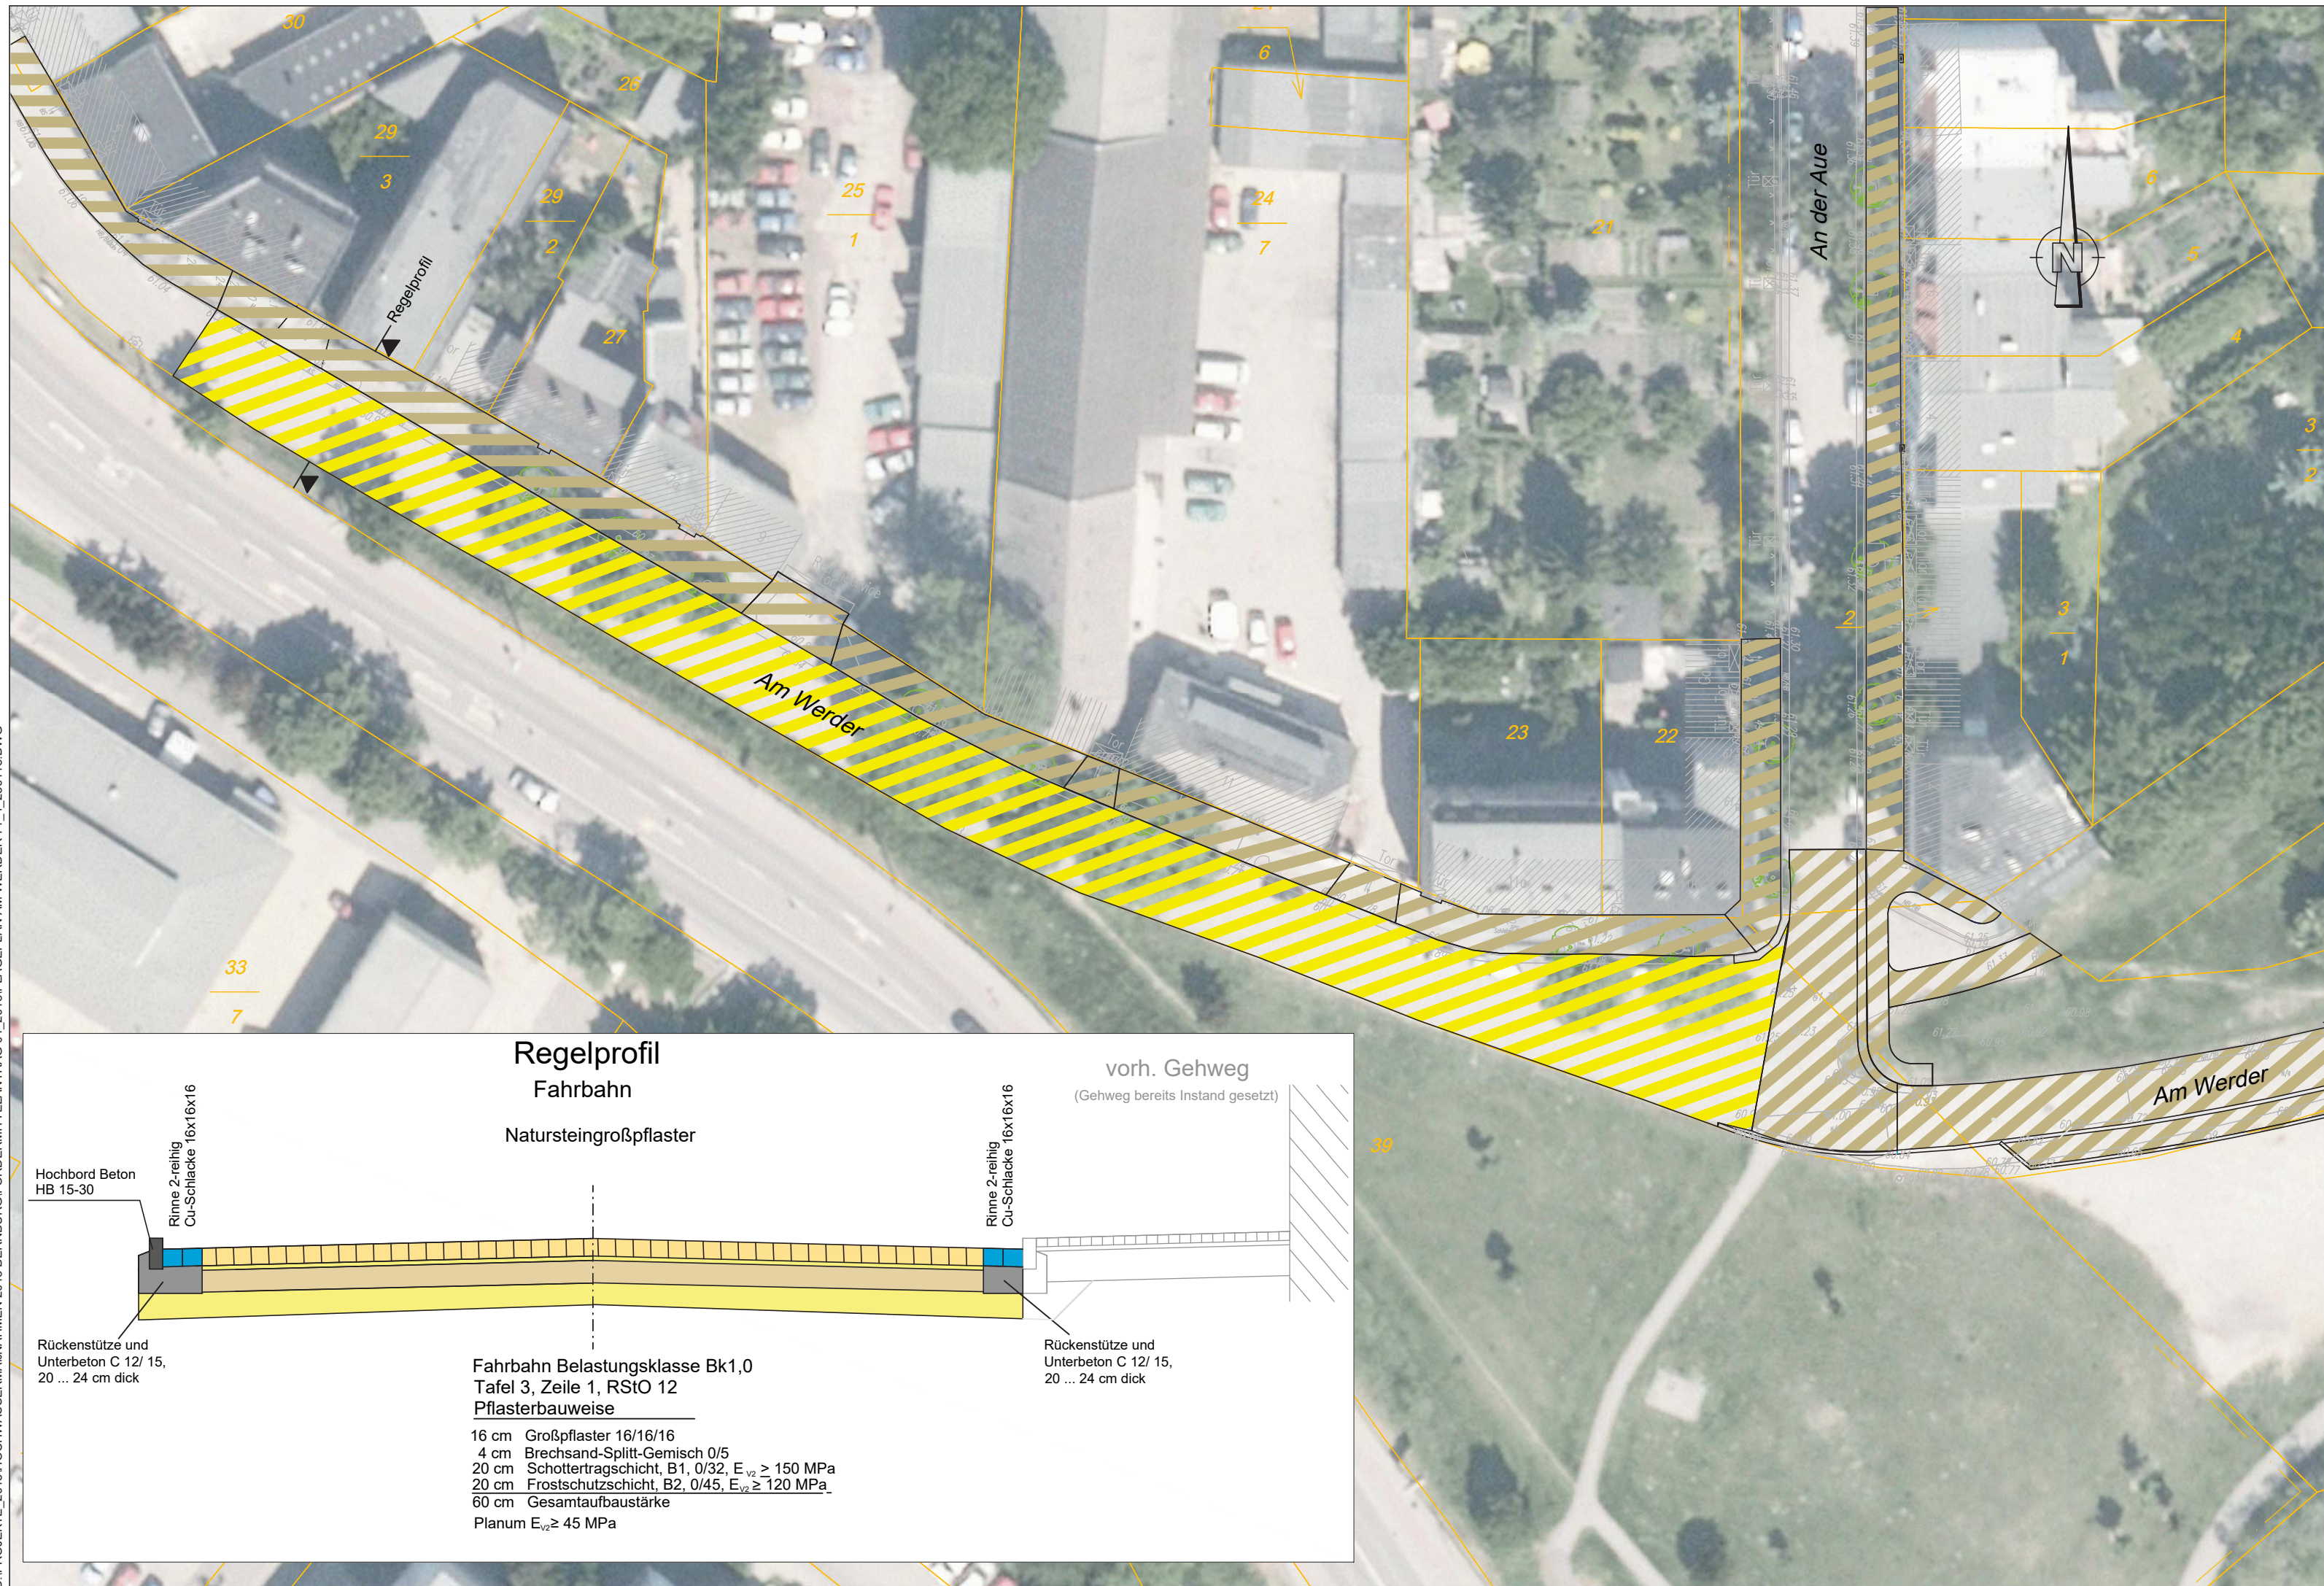

Zeichenerklärung

Planung

Fahrbahn Natursteingroßpflaster

Bestand

bereits realisierte Instandsetzungsmaßnahmen

Flurstücksgrenze Bestandshöhen

Flurstücksnummer Gebäude mit Hausnummer

Lagestatus: LS 150
Höhenstatus: HS 160

Nr.	Änderungen bzw. Ergänzungen	Datum

baumeister
ingenieurbüro gmbh bernburg
planung und beratung

steinstraße 3i
06406 bernburg (saale)
fon 03471 - 313 556
fax 03471 - 313 585
info@baumeister-bernburg.de
www.baumeister-bernburg.de

Projekt: Beseitigung Hochwasserschäden 2013	Projekt-Nr.: 60 151 02.13
Bauherr: Stadt Bernburg (Saale)	Bearbeitet/Datum: Stieler 23.01.2018 Gezeichnet/Datum: Reinsch 23.01.2018
Planungsteil: Instandsetzung Fahrbahn Nachbeantragung zur Maßnahme 56.6 Am Werder	Maßstab: 1 : 500

Planungsstand: VORPLANUNG	Plan Nr.: 56.6 Anlage:
-------------------------------------	---------------------------

