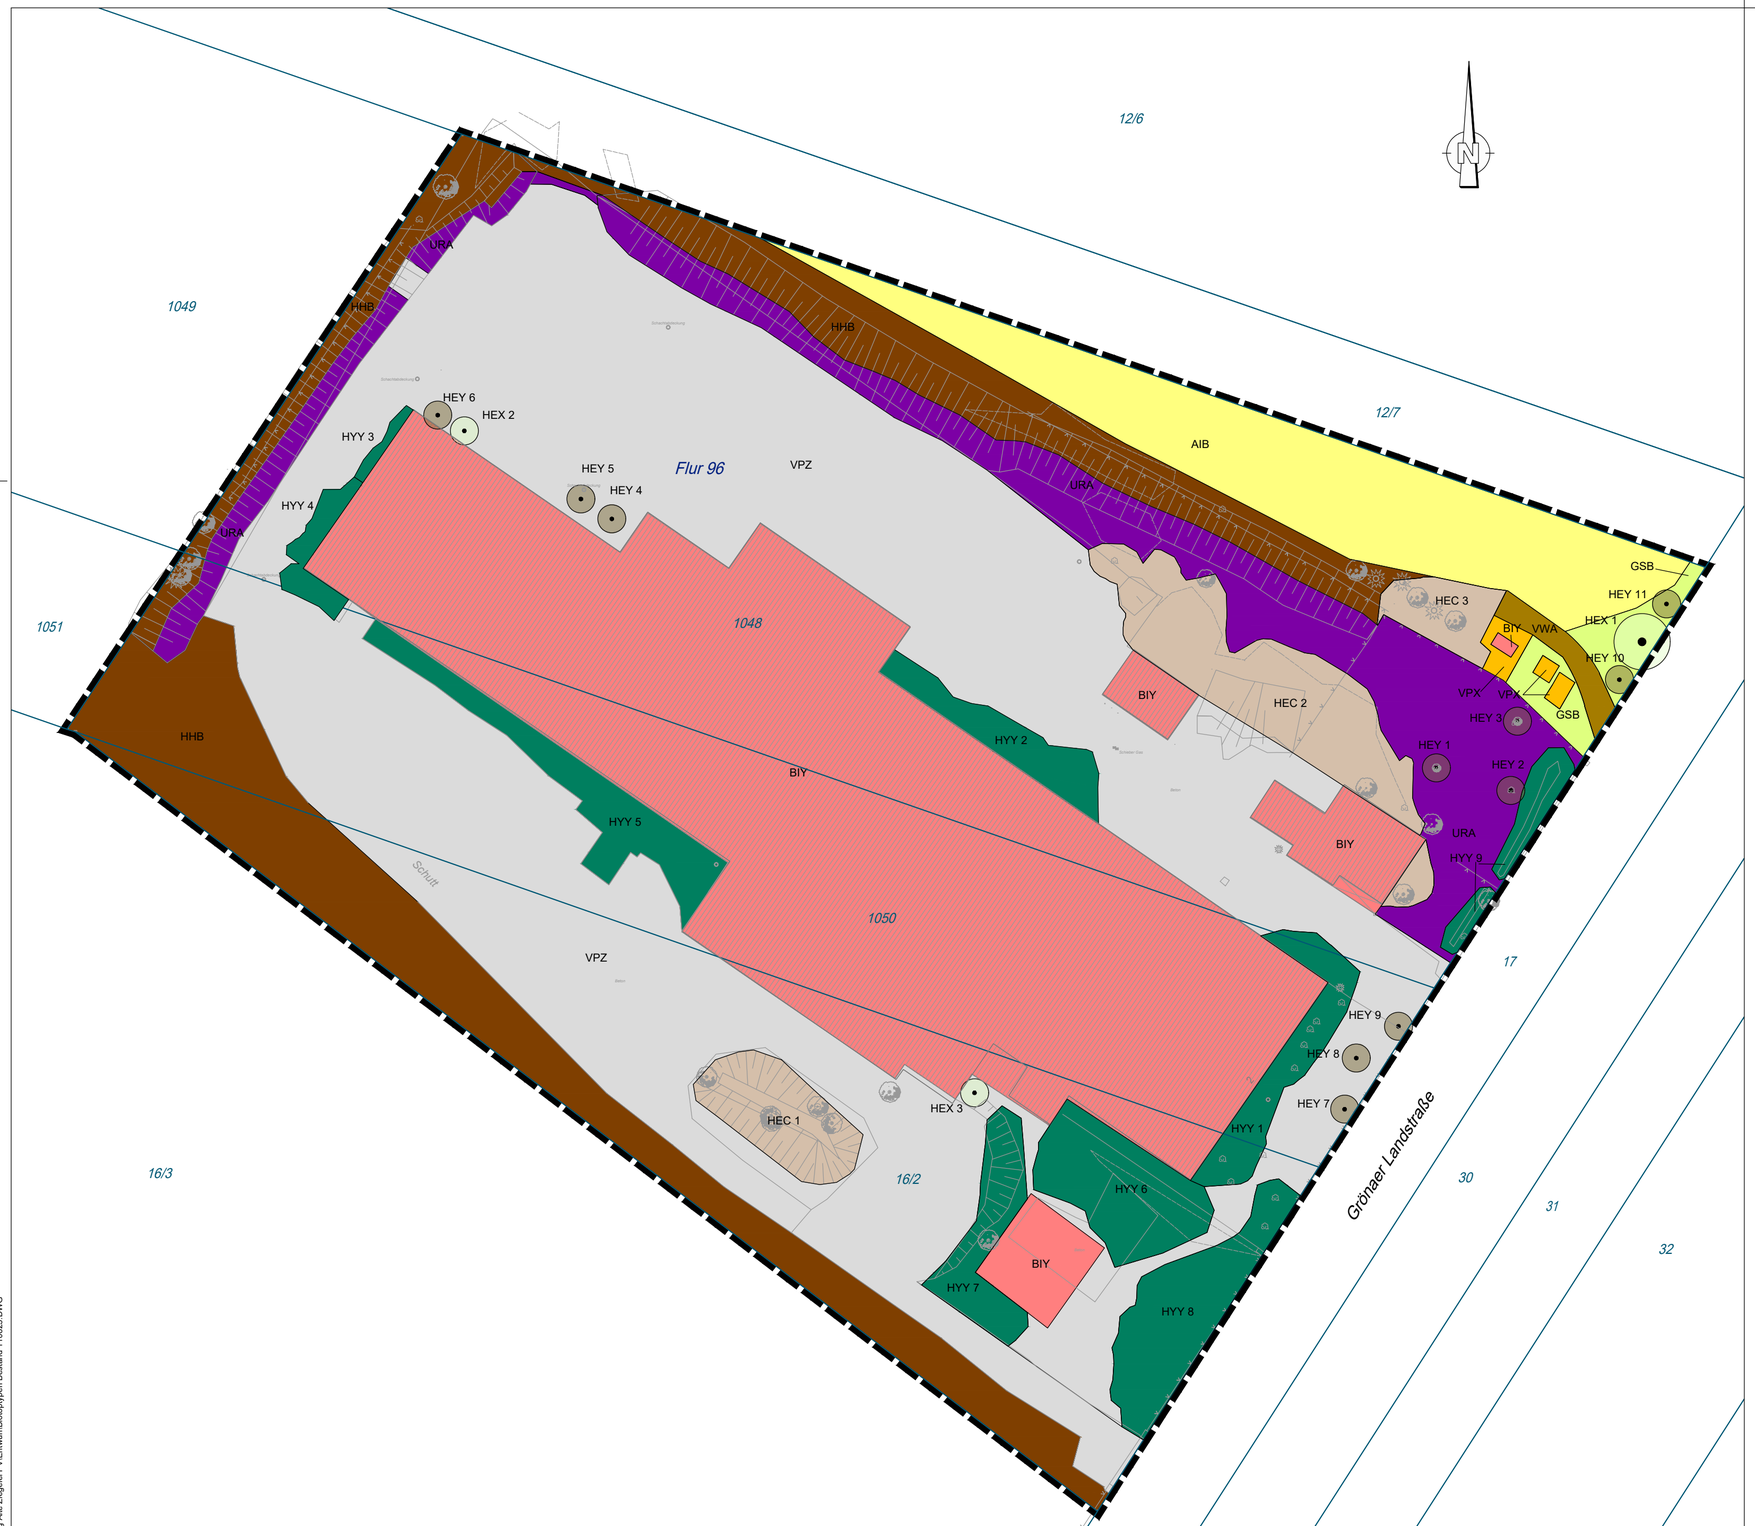

Kartengrundlage: Liegenschaftskarte / August 2021

© GeoBasis-DE / LVermGeo LSA, 2021, A18-224-2009-7

D:\Projekte_2022\B-Plan Bernburg Alte Ziegelei PV\Entwurf\Biotoptypen Bestand 110825.DWG

Zeichenerklärung

- AIB - Intensiv genutzter Acker auf Löß-, Lehm- oder Tonboden
- BIY - Sonstige Bebauung
- GSB - Scherrasen
- HEC - Baumgruppe/-bestand aus überwiegend einheimischen Arten
- HEX - Sonstiger Einzelbaum
- HEY - Sonstiger Einzelstrauch
- HHB - Strauch-Baumhecke aus überwiegend heimischen Arten
- HYY - Sonstiges Gebüsch
- URA - Ruderalflur, gebildet von ausdauernden Arten
- VPX - Unbefestigter Platz
- VPZ - Befestigter Platz
- VWA - Unbefestigter Weg
- Grenze des Plangebietes

Bestandsangaben

- Flurgrenzen
- Flurstücksgrenzen
- 8 Flurstücksnummer
- Begrenzungslinien
- Hecke
- Gebäude

Nr.	Änderungen bzw. Ergänzungen	Datum

baumeister
ingenieurbüro gmbh bernburg
planung und beratung

steinstraße 3i
06406 bernburg (saale)
fon 03471 - 313 556
fax 03471 - 313 585
info@baumeister-bernburg.de
www.baumeister-bernburg.de

Projekt: Bebauungsplan Nr. 99 „Sondergebiet für Photovoltaikanlagen, Alte Ziegelei an der Grönaer Landstraße“	Projekt-Nr.: 96 176 06.21
Bauherr: Stadt Bernburg (Saale)	Bearbeitet/Datum: Kiebjieß/Zumhasch 11.08.2025 Gezeichnet/Datum: Reinsch 11.08.2025
Planungsteil: Lageplan Biotoptypen Bestand	Maßstab: 1 : 500

Planungsstand: LANDSCHAFTSPFLEGERISCHER FACHBEITRAG	Plan Nr: 1.1 Anlage: