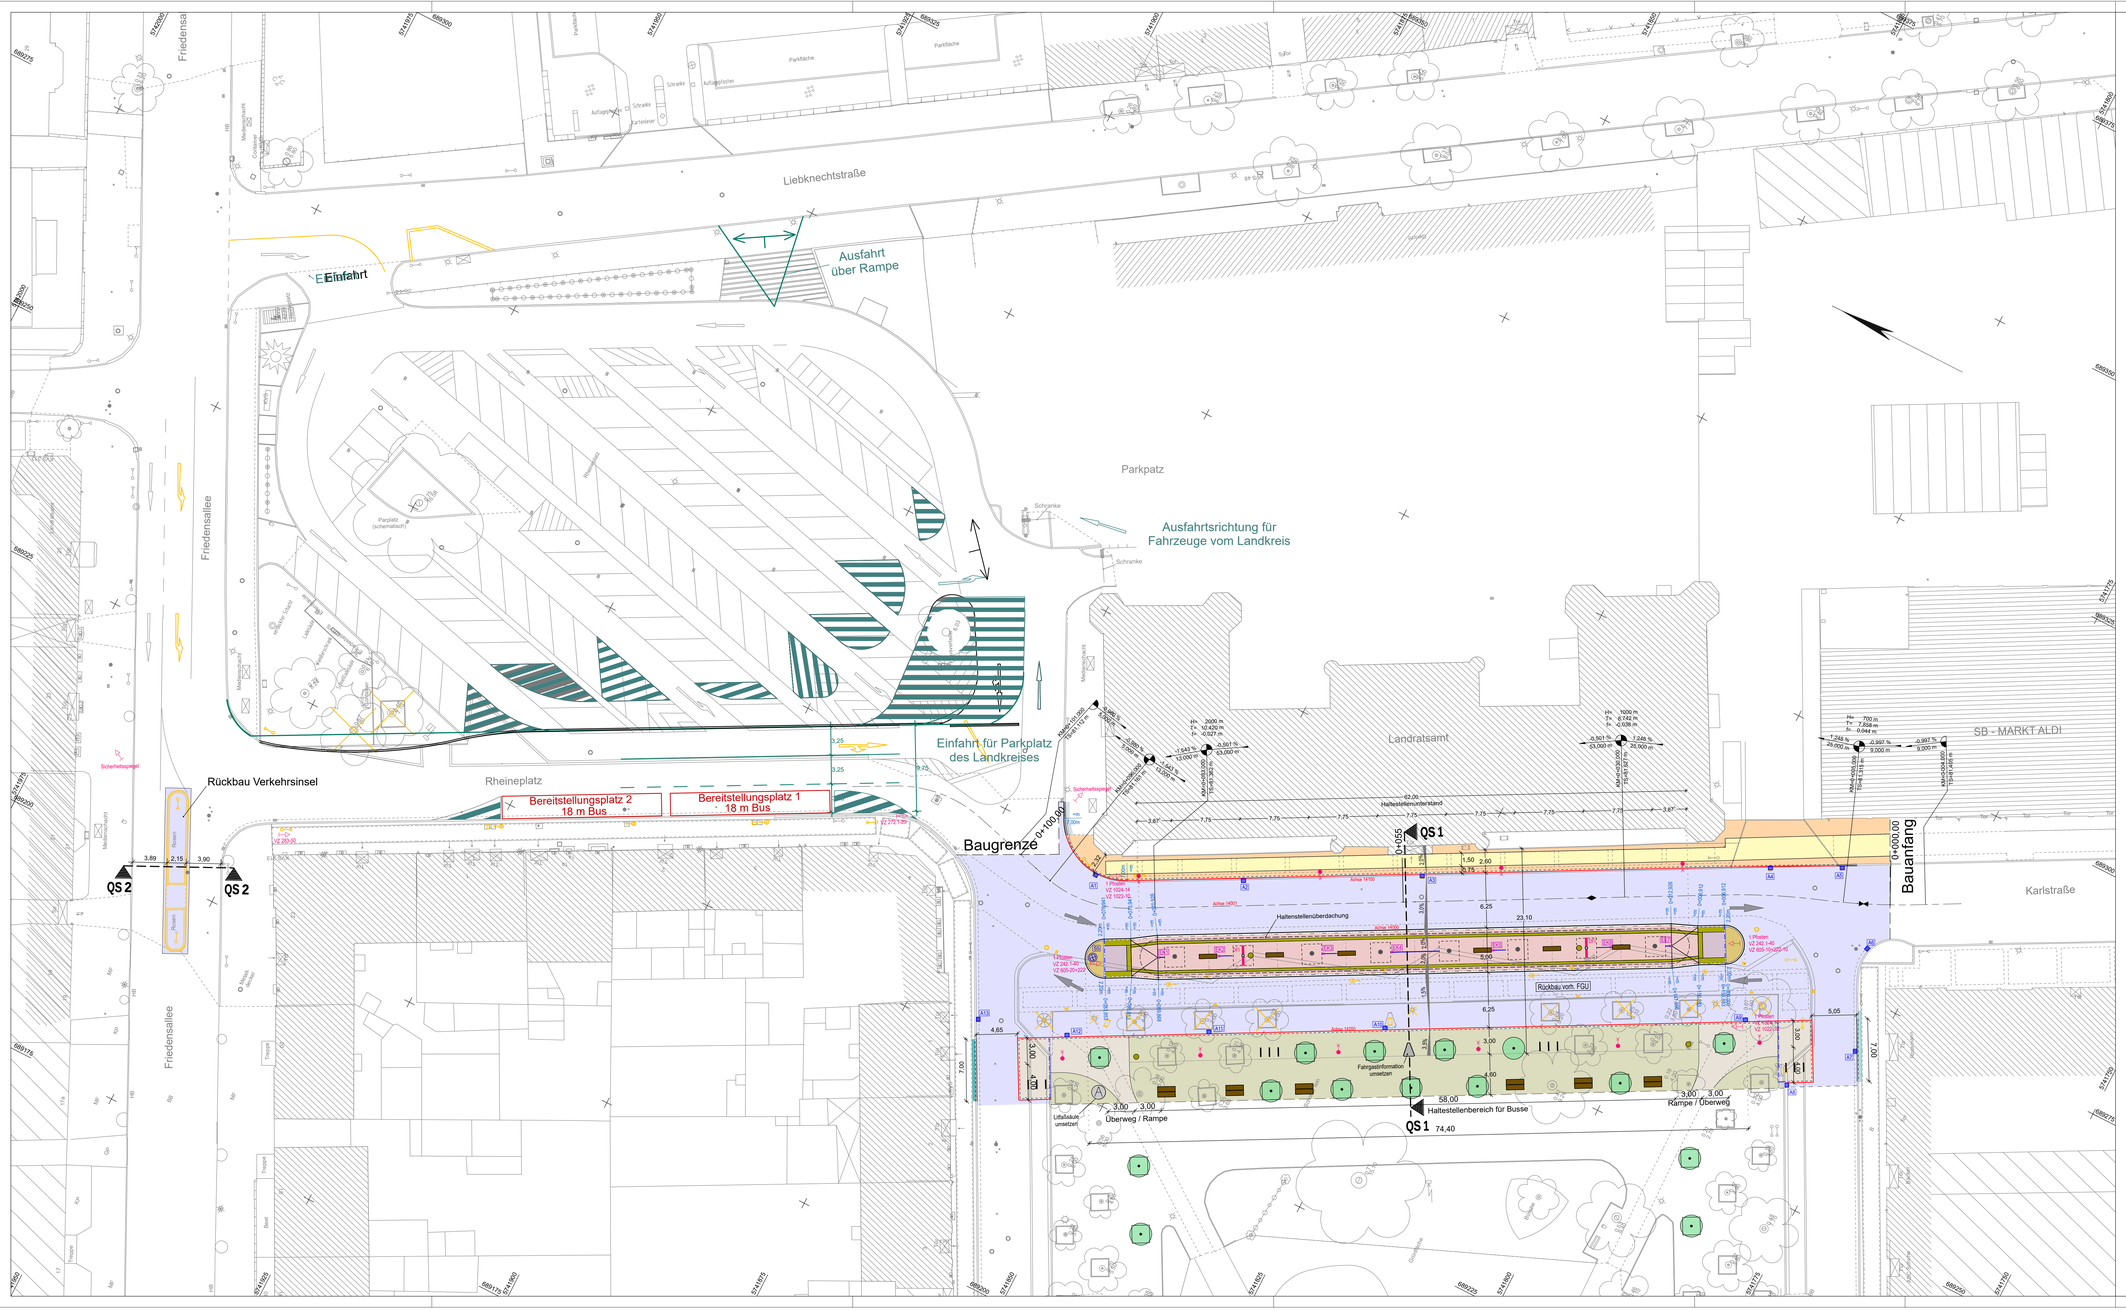

Zeichenerklärung

PLANUNG

- Asphaltdeckschicht
- Haltestelle - Betonverbundsteine 25x25 cm
- Haltestelle -Überweg Betonverbundsteine 25x25 cm
- Betonplatten 50x50cm (vorh. Material)
- Gehweg - Mosaikpflaster
- Granitkleinpflaster
- Parkanlage - sandgeschlämmte Decke
- Parkanlage - Mosaikpflaster
- Betonsteinpflaster grau
- Natursteinpflaster Herbstbunt (vorh. Material)
- Blindenleitsystem
- Haltestellenbord Noppenstein (Bus)
- Hochbordstein
- abgesenkter Hochbord
- Rundbord (Auftritt +3cm)
- Tiefbordstein
- Linienentwässerung, Schlitz mittig, NW 100
- Straßenablauf mit Nummerierung
- Einlaufkasten mit Nummerierung
- Entwässerungsschacht
- QS 1 Lage Querschnittzeichnung
- Bordgeometrie
- Querneigung Deckenschluss
- Baum fällen/Neupflanzung
- Sitzbank
- Abfallbehälter
- Fahrradanlehnbügel
- Beleuchtungsmast
- Demontage Beleuchtungsmast
- Rückbau
- Verkehrszeichen

BESTAND

- Schachtabdeckung
- Straßenablauf
- Straßenbeleuchtung
- Unterflurhydrant
- Kabelverteilerschrank
- Litfaßsäule
- Infotafel
- Haltestellenschild
- Abfallbehälter
- Hinweisschild, Verkehrszeichen
- Kellerfenster
- Baum
- Fallrohr
- Eingang / Ausfahrt
- Absperrschieber TW
- Ticketautomat

AUFTRAGGEBER		Datum	Name
Stadt Bernburg (Saale) Schlossgartenstraße 16 06406 Bernburg	bearbeitet		
	gezeichnet		
	geprüft		

PLANER		Datum	Name
StadtLabor - Tröger + Mothes GbR Hinrichsenstraße 3, 04105 Leipzig Tel.: 0341-2111800 Fax: 0341-2111881	bearbeitet	05.11.2019	Ophoven
	gezeichnet	05.11.2019	Pfeffer
	geprüft	05.11.2019	Uhlitzsch
Ingenieurbüro EVTI GmbH Erhaut für Verkehrs-, Tief- und Ingenieurbau Ludwig-Erhard-Straße 55 a, 04103 Leipzig Tel.: 0341-711863 Fax: 0341-711880			

Nr.	Art der Änderung	Datum	Zeichen

VORENTWURF

Straßenbauverwaltung Stadtverwaltung Bernburg	Unterlage / Blatt-Nr.: 5 / 1
Straße / Abschn.-Nr. / Station: Friedensallee bis Karlstraße	Lageplan Rendezvoushaltestelle
PROJIS-Nr.: 25/18	Maßstab: 1:250

Planung einer Rendezvoushaltestelle

am unteren Karlsplatz

aufgestellt:

Bernburg ----------, den ----------