


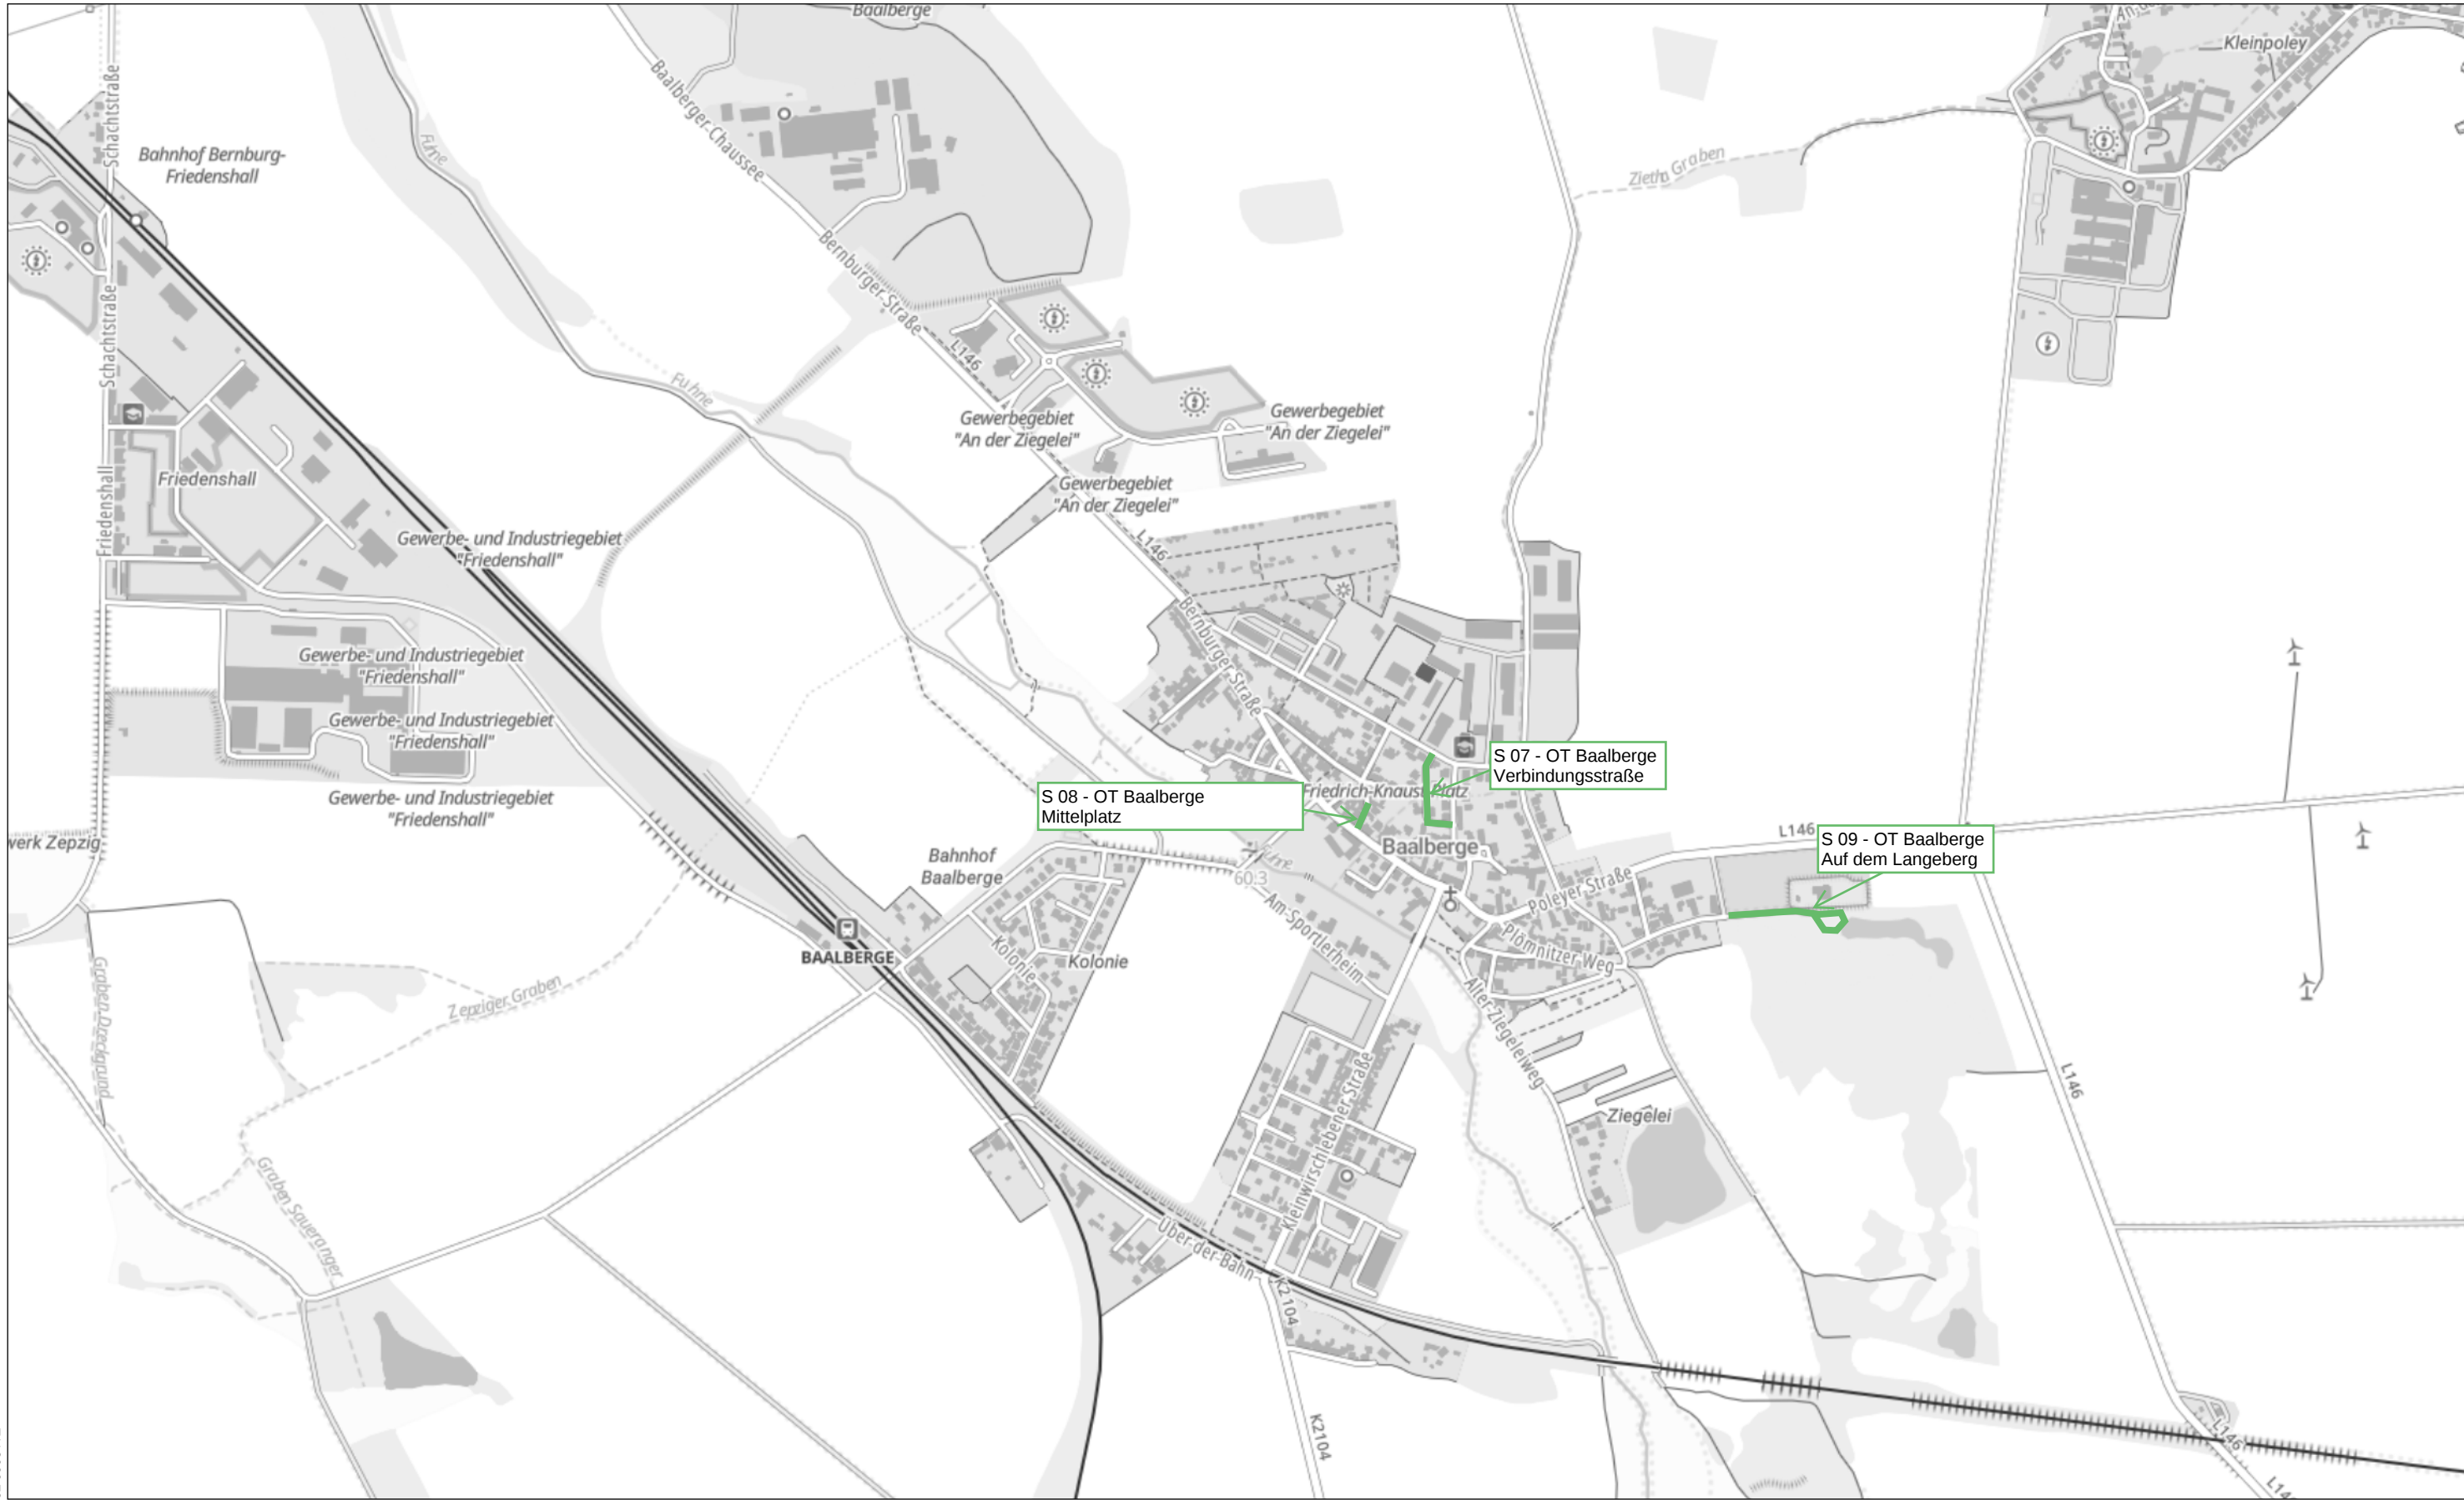

Maßstab: 1 : 10.000
Datum: 08.05.2025

Stadt Bernburg (Saale)
Schlossgartenstraße 16
06406 Bernburg (Saale)



Instandsetzung Stadtstraßen 2026
Übersichtskarte Fahrbahn
OT Baalberge