5741627N

32 688672E

G 02 - TB Brunnenstraße
zwischen Hs-Nr. 2 und 10
Instandsetzung Gehweg

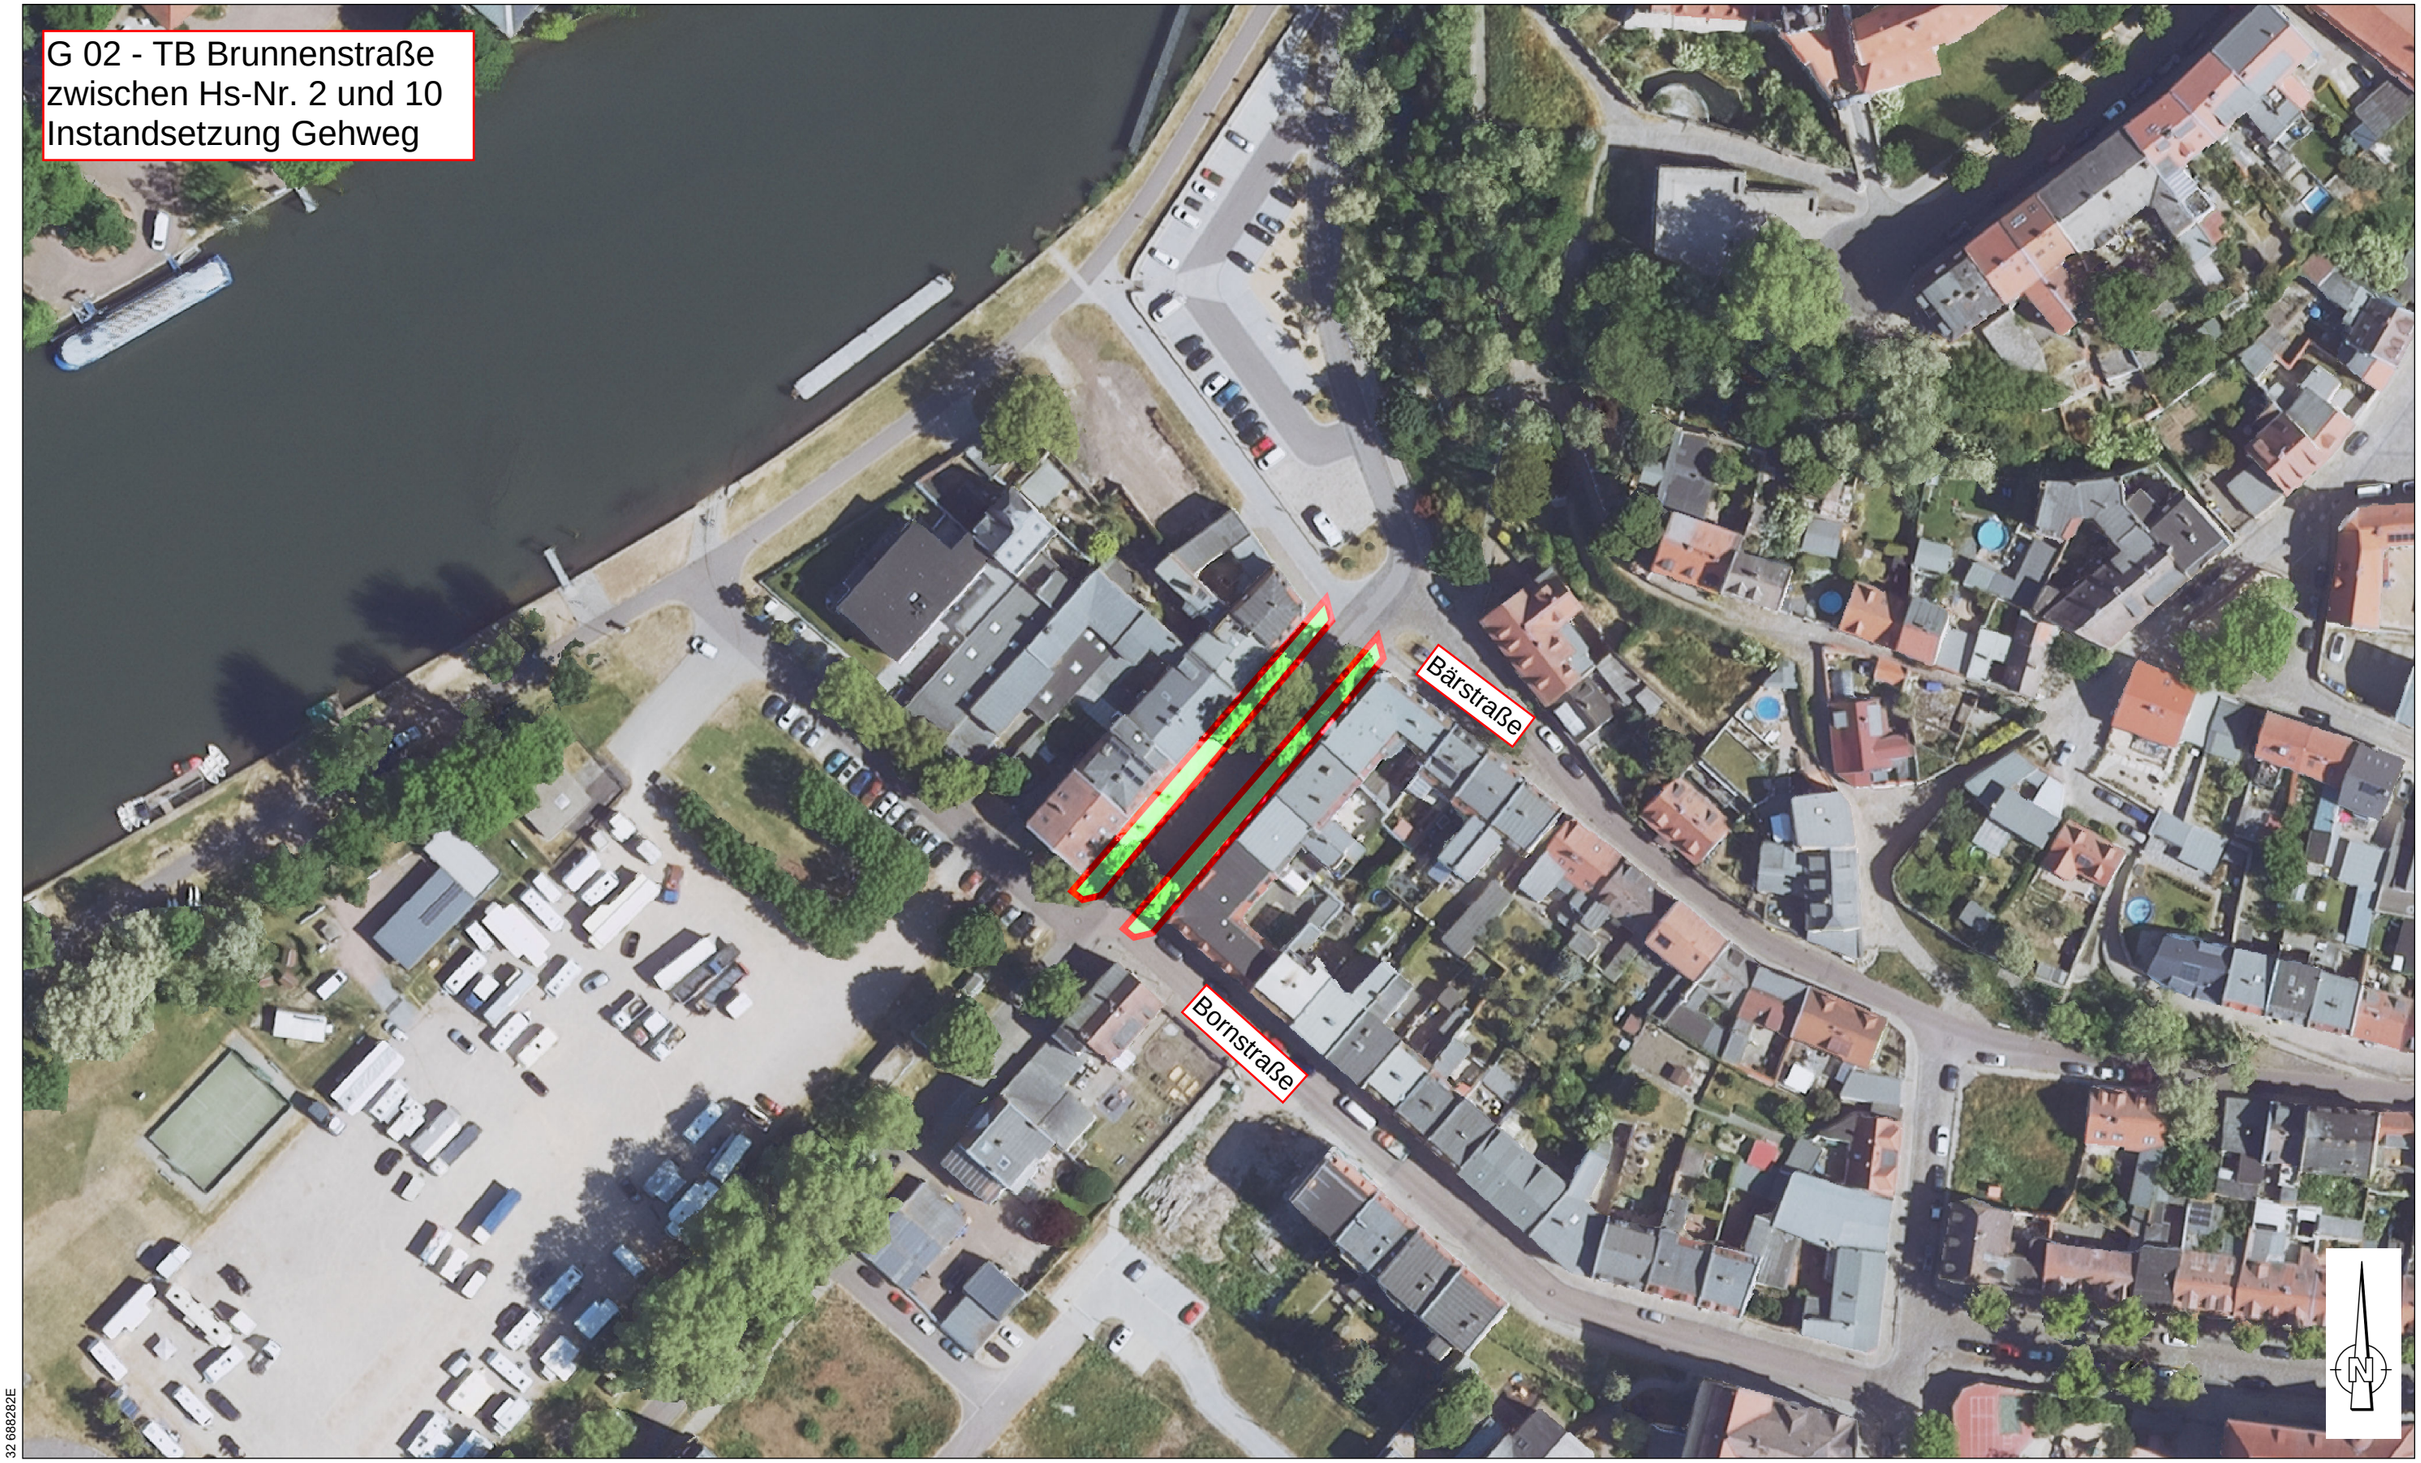

32 688282E

5741390N

Maßstab: 1 : 1000
Datum: 08.05.2025

Stadt Bernburg (Saale)
Schlossgartenstraße 16
06406 Bernburg (Saale)

Instandsetzung Stadtstraßen 2026
Maßnahme G 02
Brunnenstraße

© GeoBasis-DE / LVermGeo 2023 Landesamt für Vermessung und Geoinformation Sachsen-Anhalt