


S 03 - Altenburger Chaussee
Am Platz der Jugend
Instandsetzung Fahrbahn

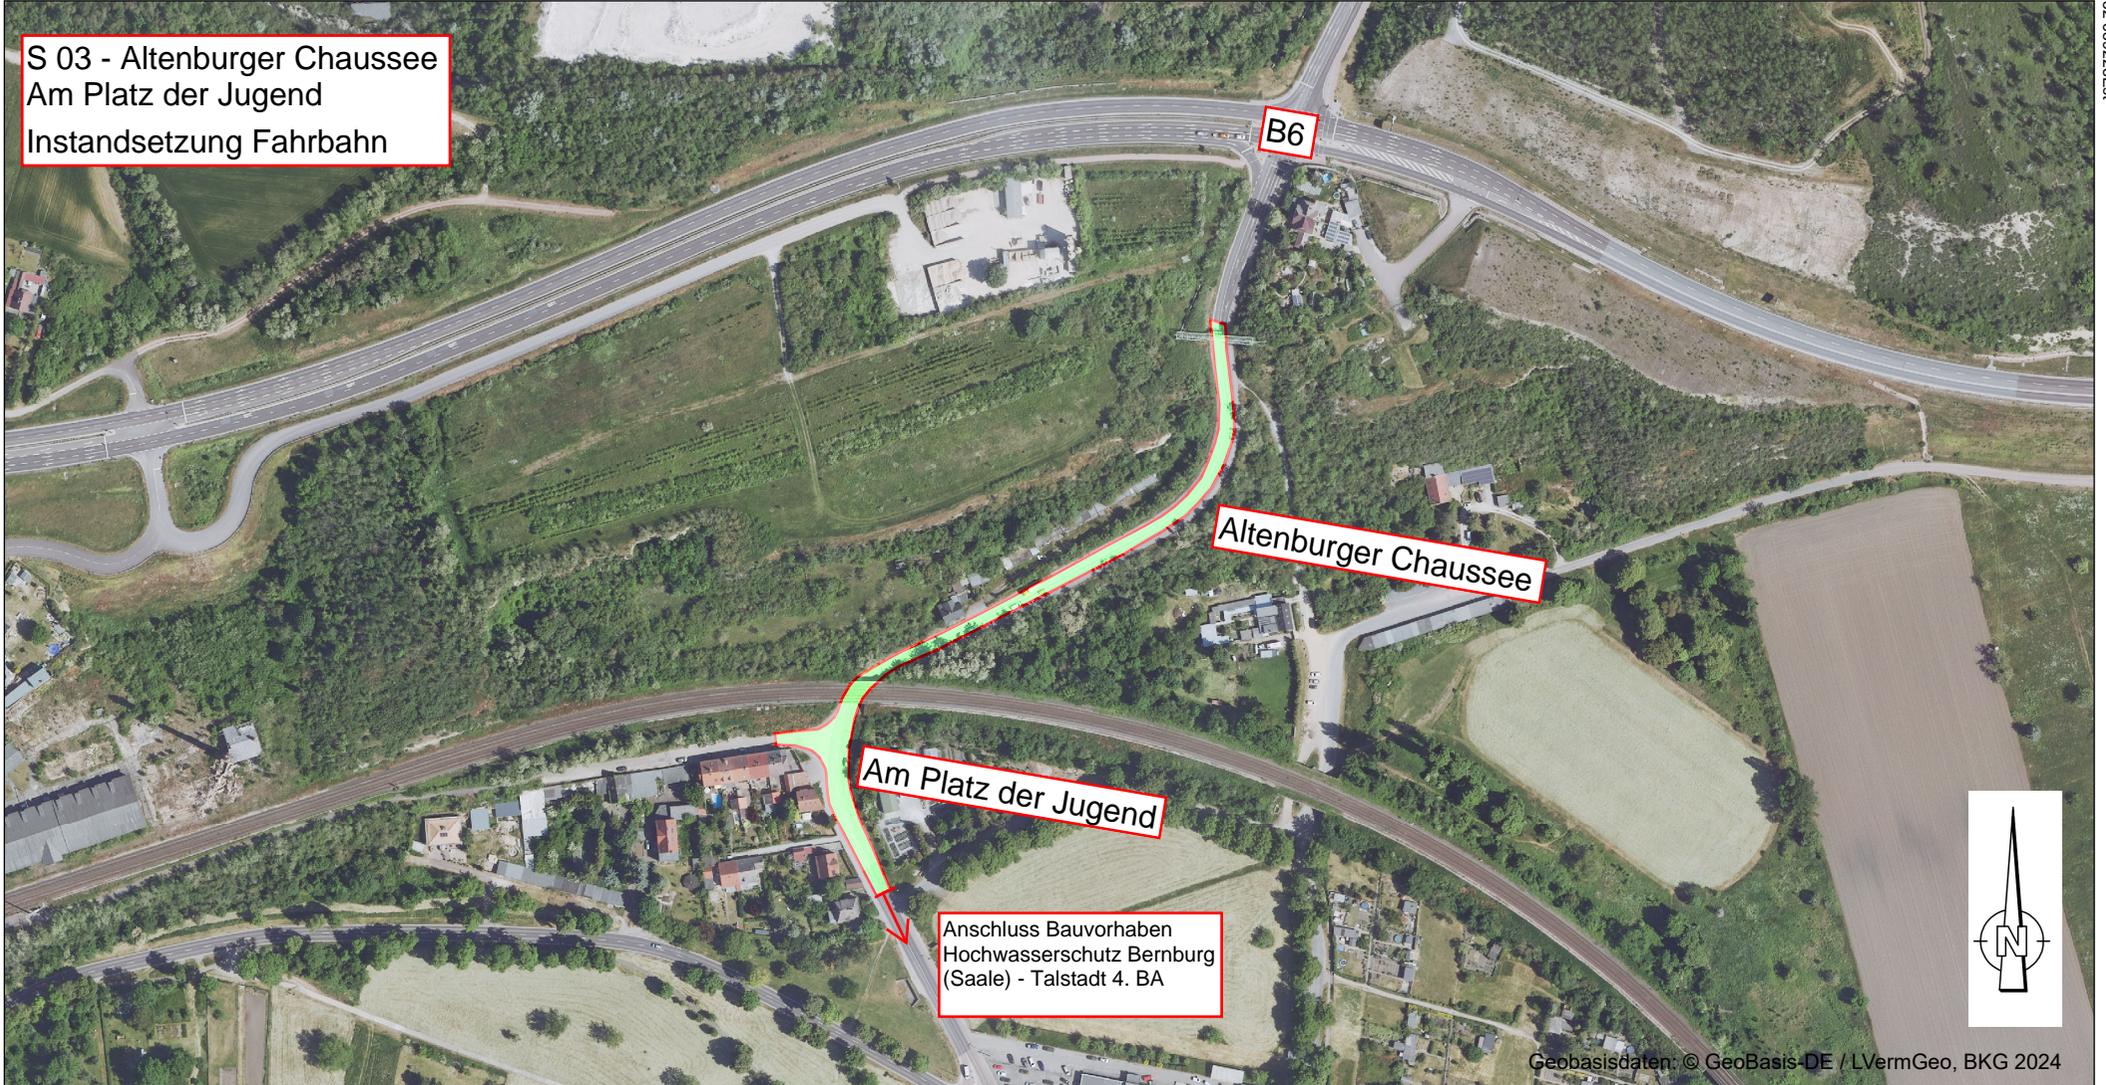

Anschluss Bauvorhaben
Hochwasserschutz Bernburg
(Saale) - Talstadt 4. BA

Geobasisdaten: © GeoBasis-DE / LVermGeo, BKG 2024

Maßstab: 1 : 3500
Datum: 08.05.2025

Stadt Bernburg (Saale)
Schlossgartenstraße 16
06406 Bernburg (Saale)



Instandsetzung Stadtstraßen 2026
Maßnahme S 03
Altenburger Chaussee - Am Platz der Jugend