


S 05 - Werner-Kube-Straße
Instandsetzung Fahrbahn

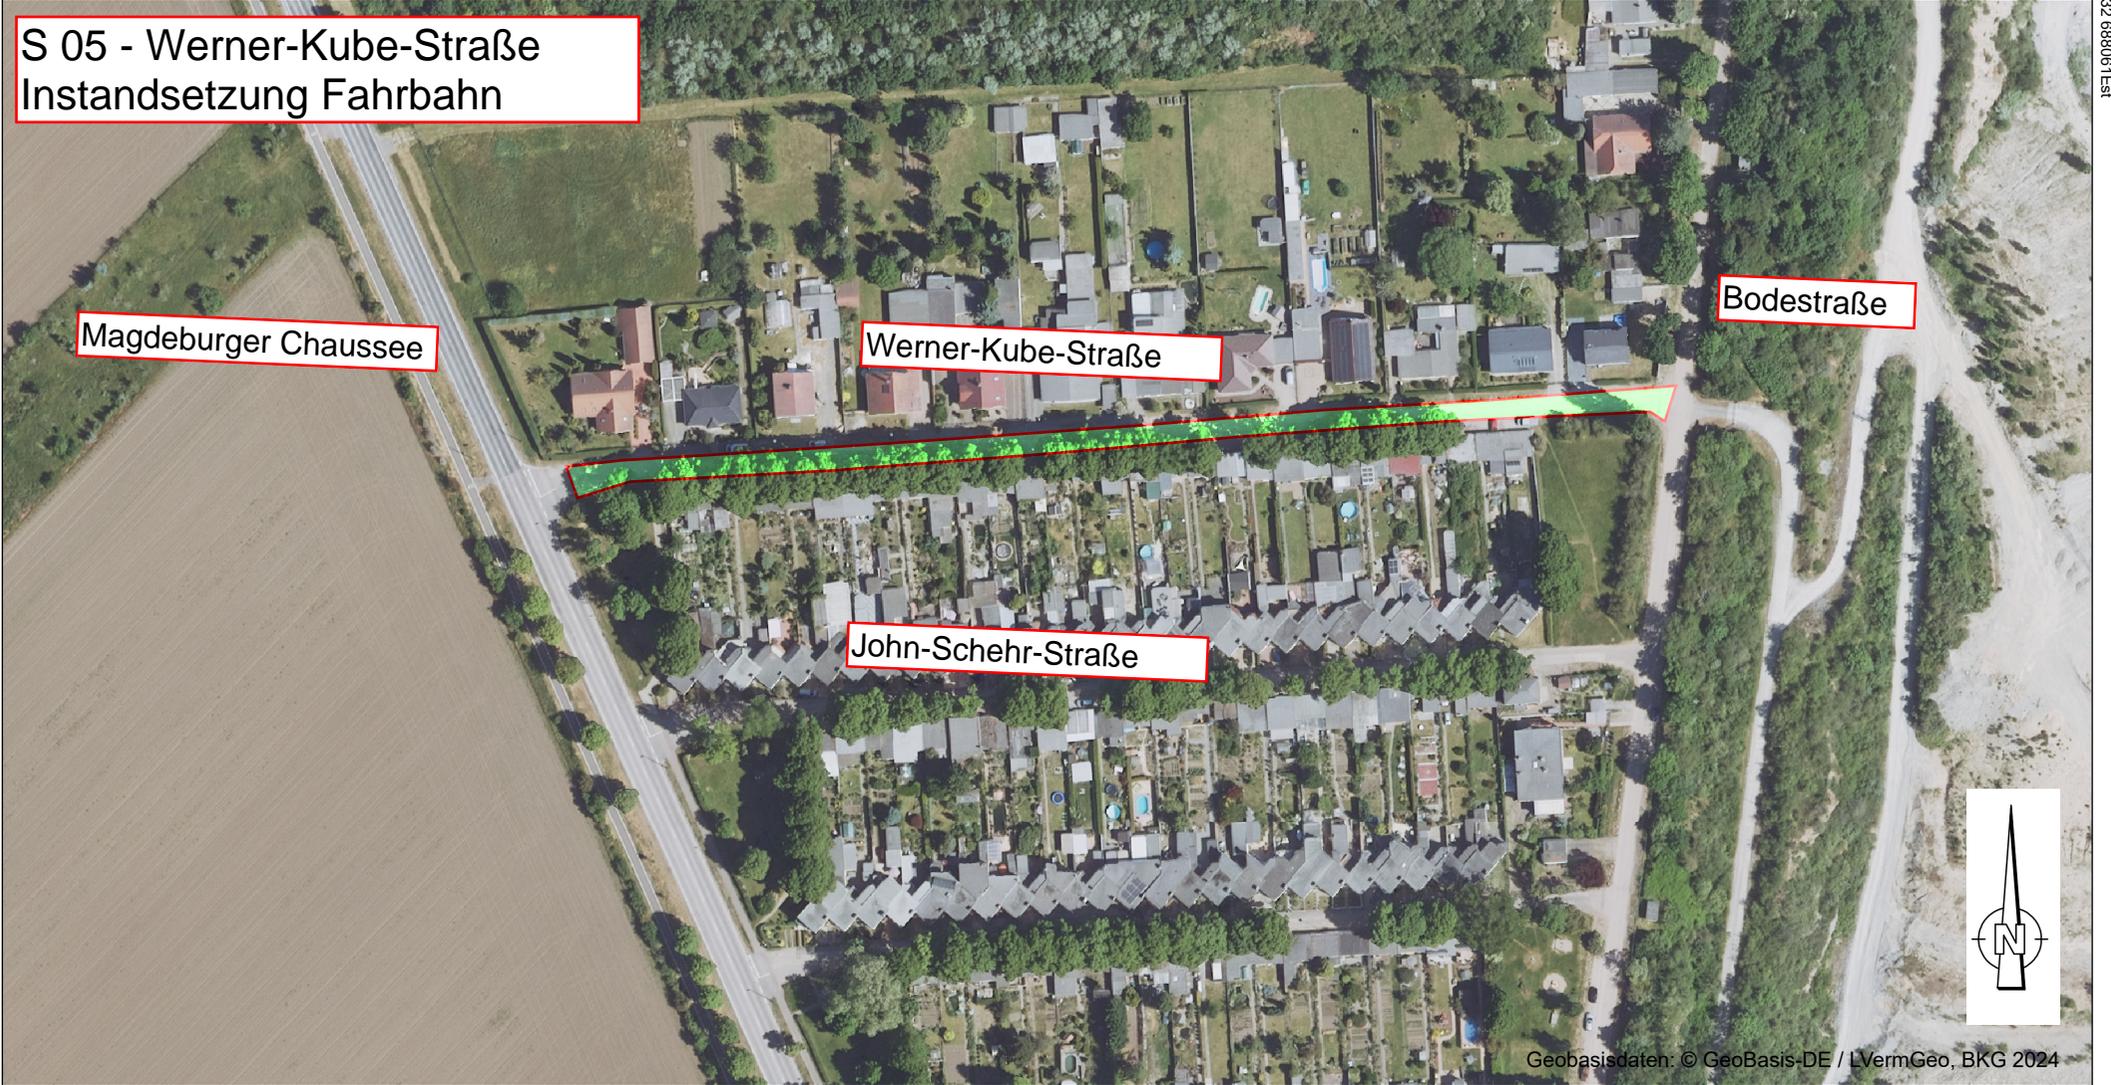


Magdeburger Chaussee

Werner-Kube-Straße

Bodestraße

John-Schehr-Straße

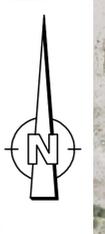

Geobasisdaten: © GeoBasis-DE / LVermGeo, BKG 2024

Maßstab: 1 : 2000
Datum: 08.05.2025

Stadt Bernburg (Saale)
Schlossgartenstraße 16
06406 Bernburg (Saale)



Instandsetzung Stadtstraßen 2026
Maßnahme S 05
Werner-Kube-Straße