5738353Nord

32 686545Est

S 06 - OT Gröna
Am Kirschteich
Instandsetzung Fahrbahn

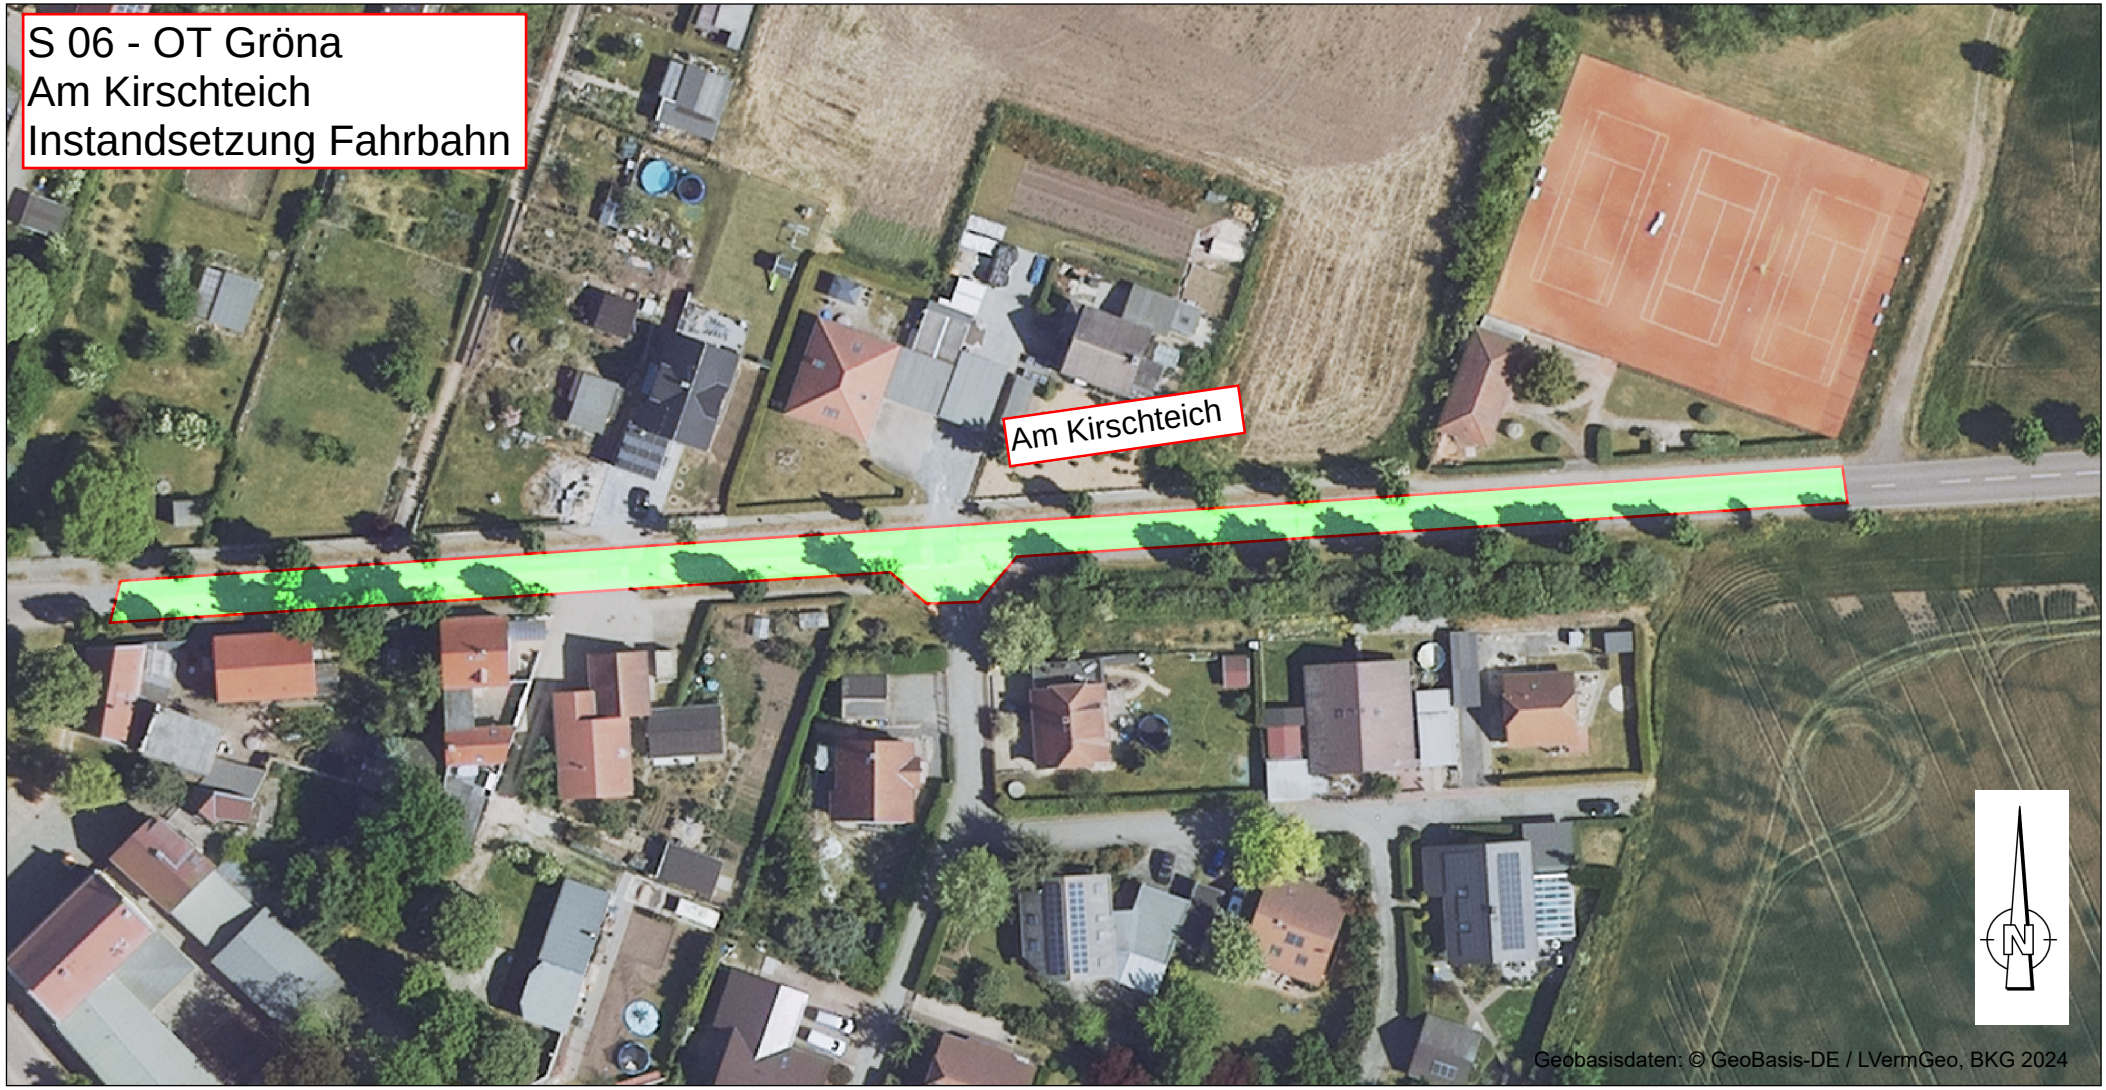

32 686268Est

Maßstab: 1 : 1000
Datum: 08.05.2025

Stadt Bernburg (Saale)
Schlossgartenstraße 16
06406 Bernburg (Saale)

Instandsetzung Stadtstraßen 2026
Maßnahme S 06
OT Gröna Am Kirschteich

© GeoBasis-DE / LVermGeo 2023 Landesamt für Vermessung und Geoinformation Sachsen-Anhalt