


S11 - Friedhof bis Kita
OT Biendorf
Aufbringen von Fräsgut

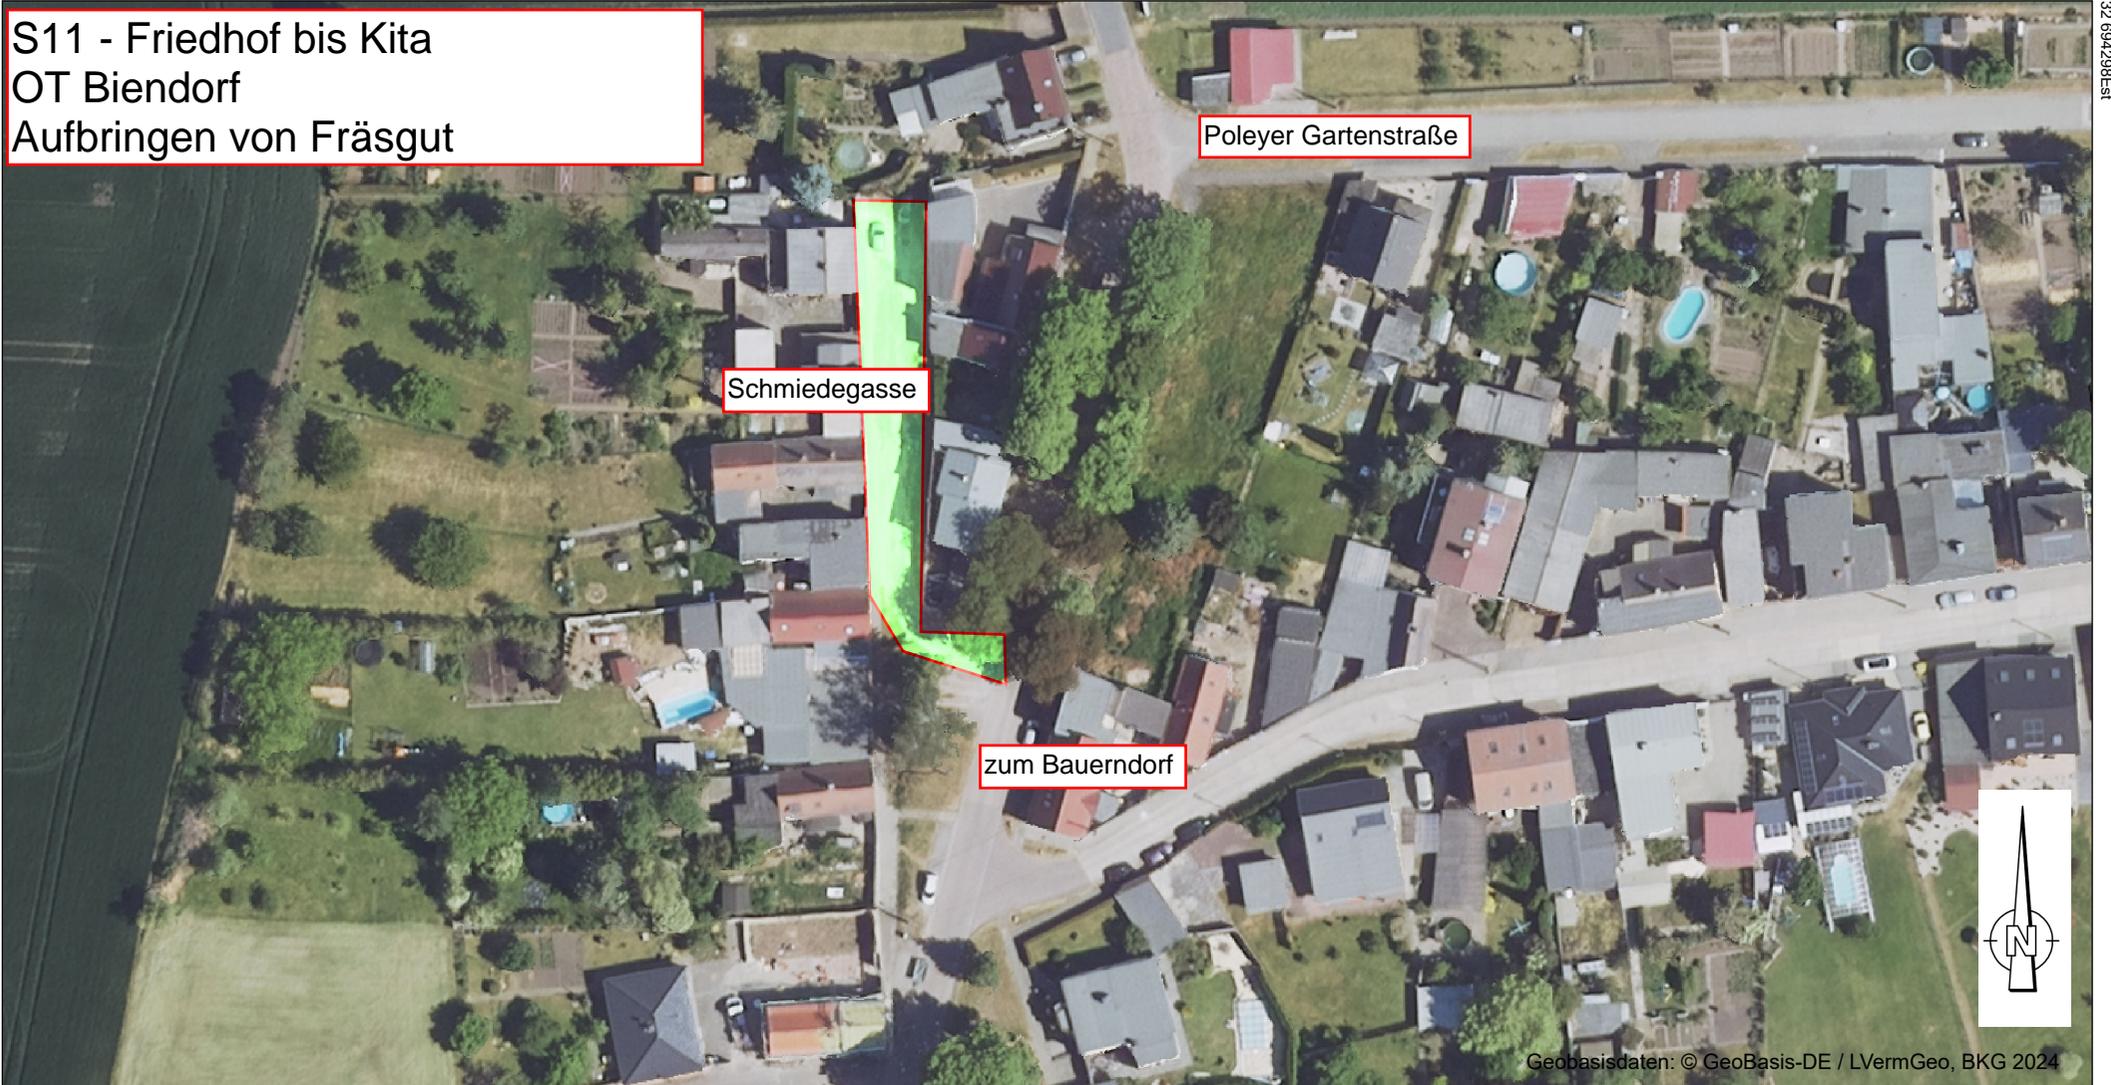

Maßstab: 1 : 1500
Datum: 08.05.2025

Stadt Bernburg (Saale)
Schlossgartenstraße 16
06406 Bernburg (Saale)



Instandsetzung Stadtstraßen 2026
Maßnahme S 11
OT Poley
Fahrbahn Schmiedegasse