


Stadt Bernburg (Saale) / OT Plömnitz
RQ Gehweg Schachtstraße

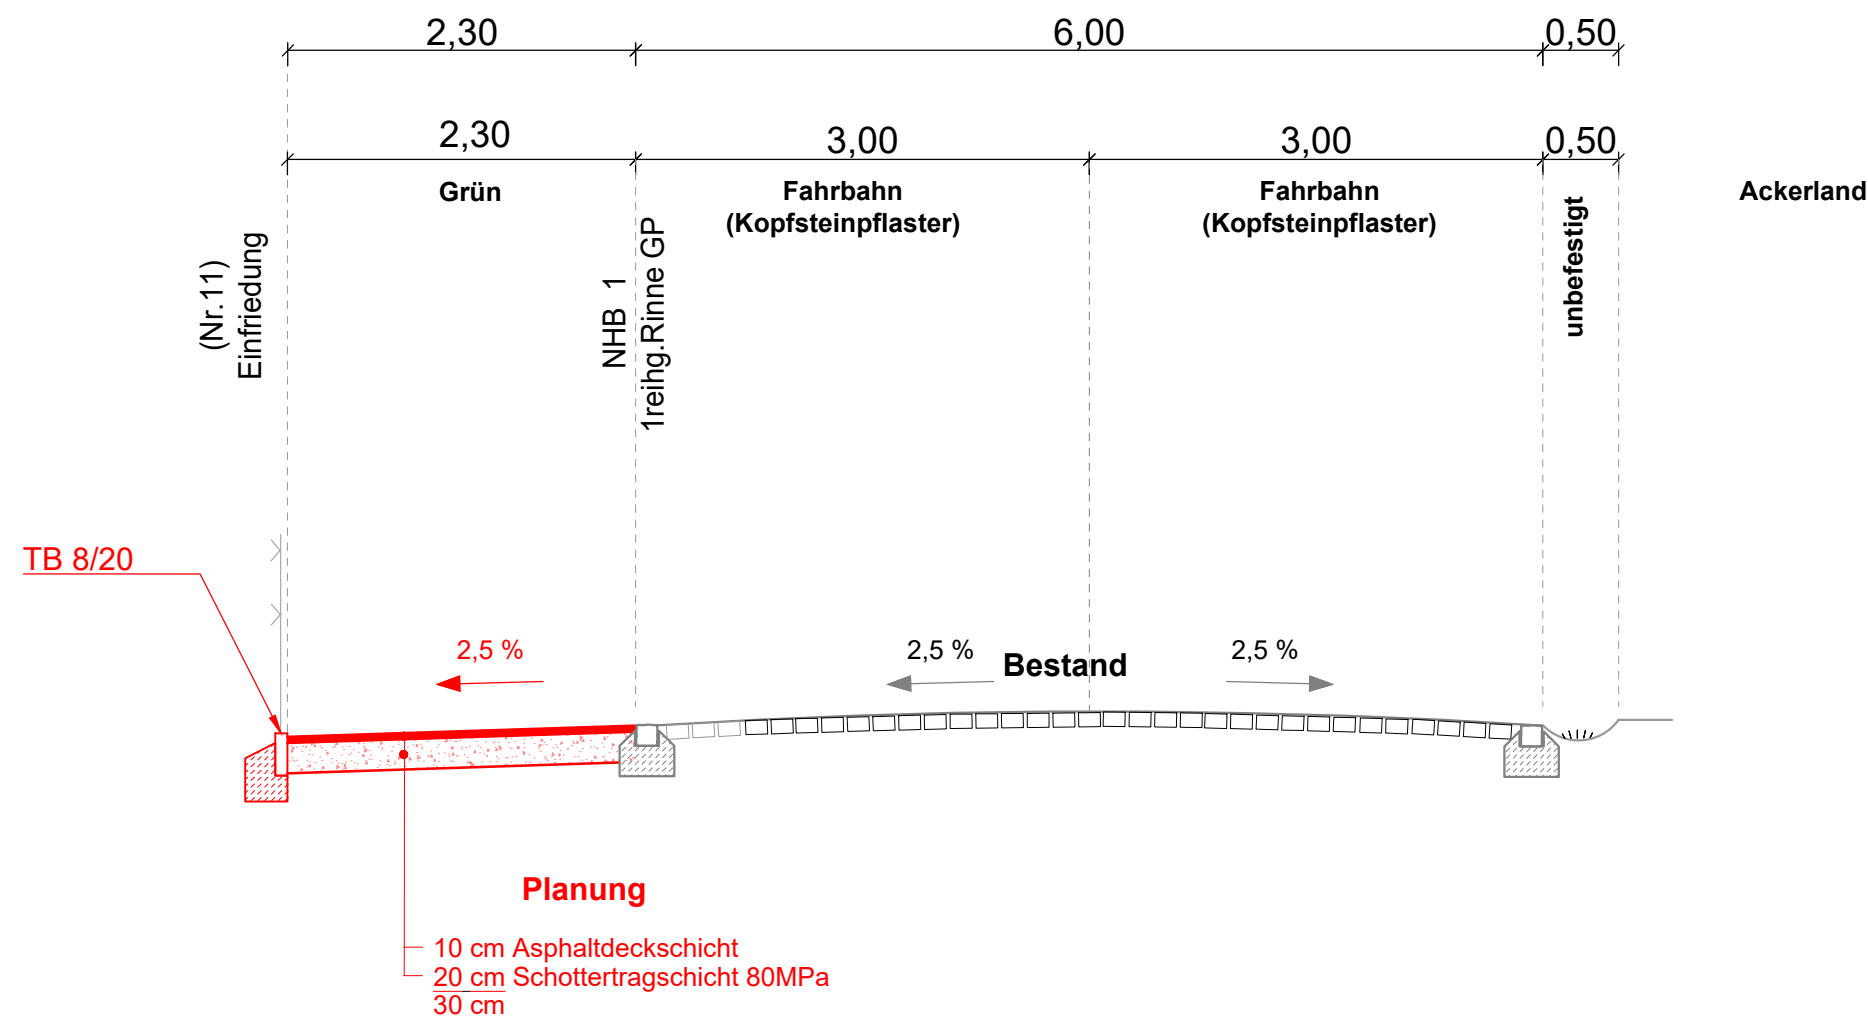

Maßstab: 1 : 50
Datum: 15.07.2025

Stadt Bernburg (Saale)
Schlossgartenstraße 16
06406 Bernburg (Saale)



Instandsetzung Stadtstraßen 2026
Maßnahme I01 OT Plömnitz
Gehweg Schachtstraße