


Stadt Bernburg (Saale)
RQ Gehweg Brunnenstraße

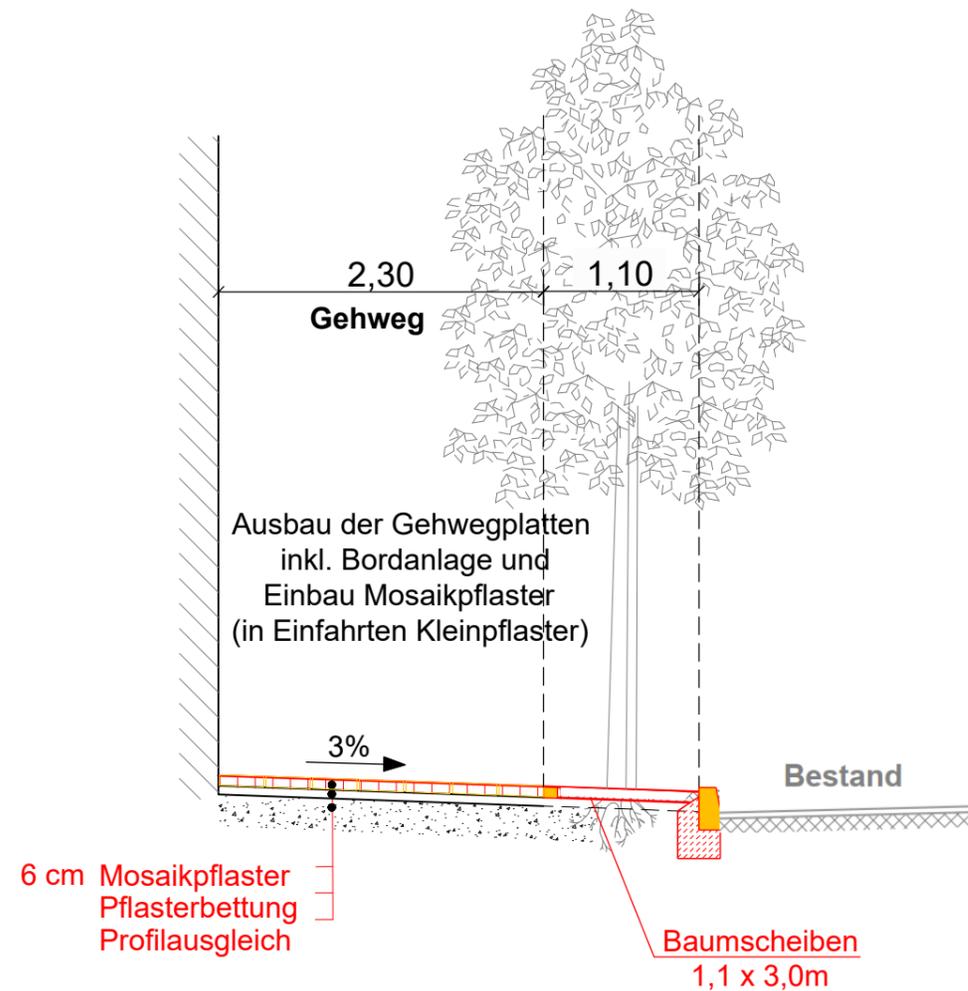

Maßstab: 1 : 50
Datum: 15.07.2025

Stadt Bernburg (Saale)
Schlossgartenstraße 16
06406 Bernburg (Saale)



Instandsetzung Stadtstraßen 2026
Maßnahme G02
Gehweg Brunnenstraße