


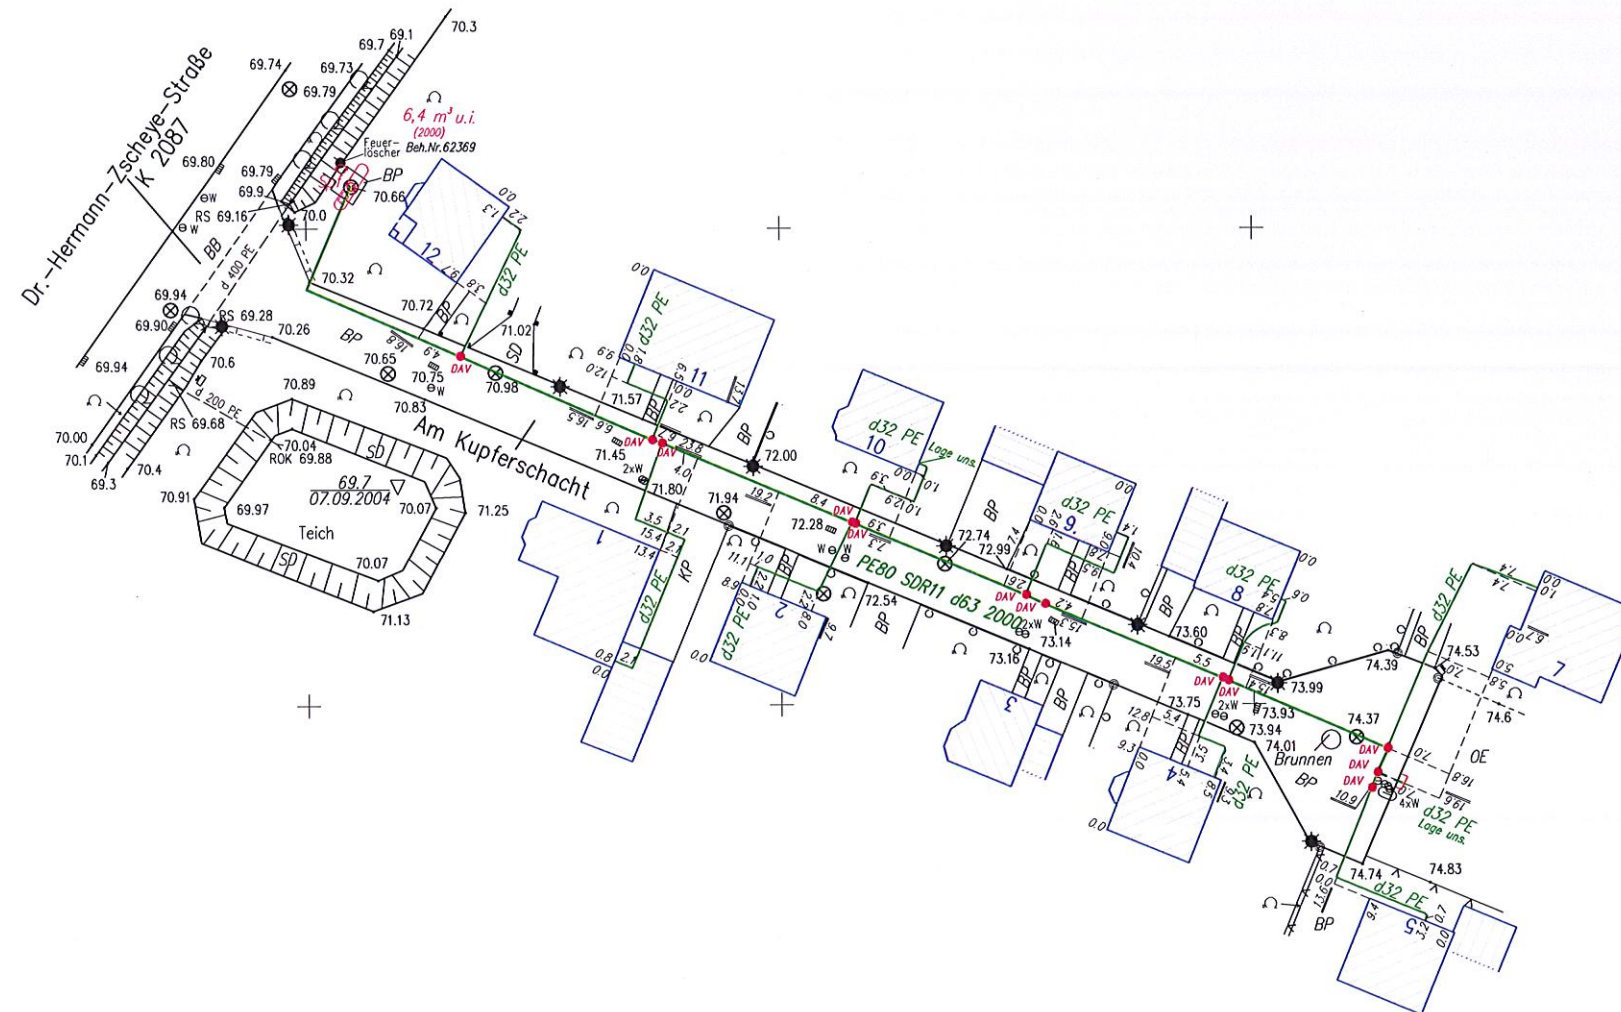

Legende		10	
	Gashauptleitung	9	
	Gashaushanschluß	8	
	Mantelrohr	7	
PE80 SDR11 d110(2001)	Material/ Verhältniszahl/ Außendurchm./ Baujahr	6	
	Schieber	5	
	Kugelhahn	4	
	Reduzierung / Haus- schlusknoten	3	04/2013 Vb.Hemminge
	Gasstopp/Materialwechsel PE/Cu	2	10/2012 TyTo/Wogler
	Entlüftung / Endkappe	1	07/2008 TyTo/Wogler
	T-Stück / Anbohrschelle	Nr	geändert am geändert von
	Flüssiggasbehälter/Größe/ Lagerart/Jahr der Einlagerung		Text
	Schilderpfahl		
	Druckbohrventil		
Hauanschlüsse: d32 PE = PE80,PE100,SLM,PEX, SDR11 d32 d63 PE = PE80,PE100,SLM,PEX, SDR11 d63		Übersichtspln M :	
Lage- system ETRS 89		Technischer Platz: 10096269	Betriebsdruck: 0,7 bar
Höhen- status: DHNN 92		Fachabteilung Techn. Betriebsführung Gasnetze	
Verfasser Tyczka Totalgaz GmbH Service-Center Leipzig 04103 Leipzig, Friedrich-List-Platz 2 Tel.: 03 41/ 4 46 41-0			
Ort mit PLZ: 06406 Berndorf OT Biendorf		Insel: 1	
Strasse(n): Am Kupferschacht		Projekt-Nr.: 548/01	
BlattNr.: 1 von 1		Maßstab: 1:500	
PLANSTAND	NAME	DATUM	
Vermessung	Vb. Schultz	09/2004	
Grundplan			
Leitung			
Topographie			
geprüft			