5739977Nord

32 694923Est

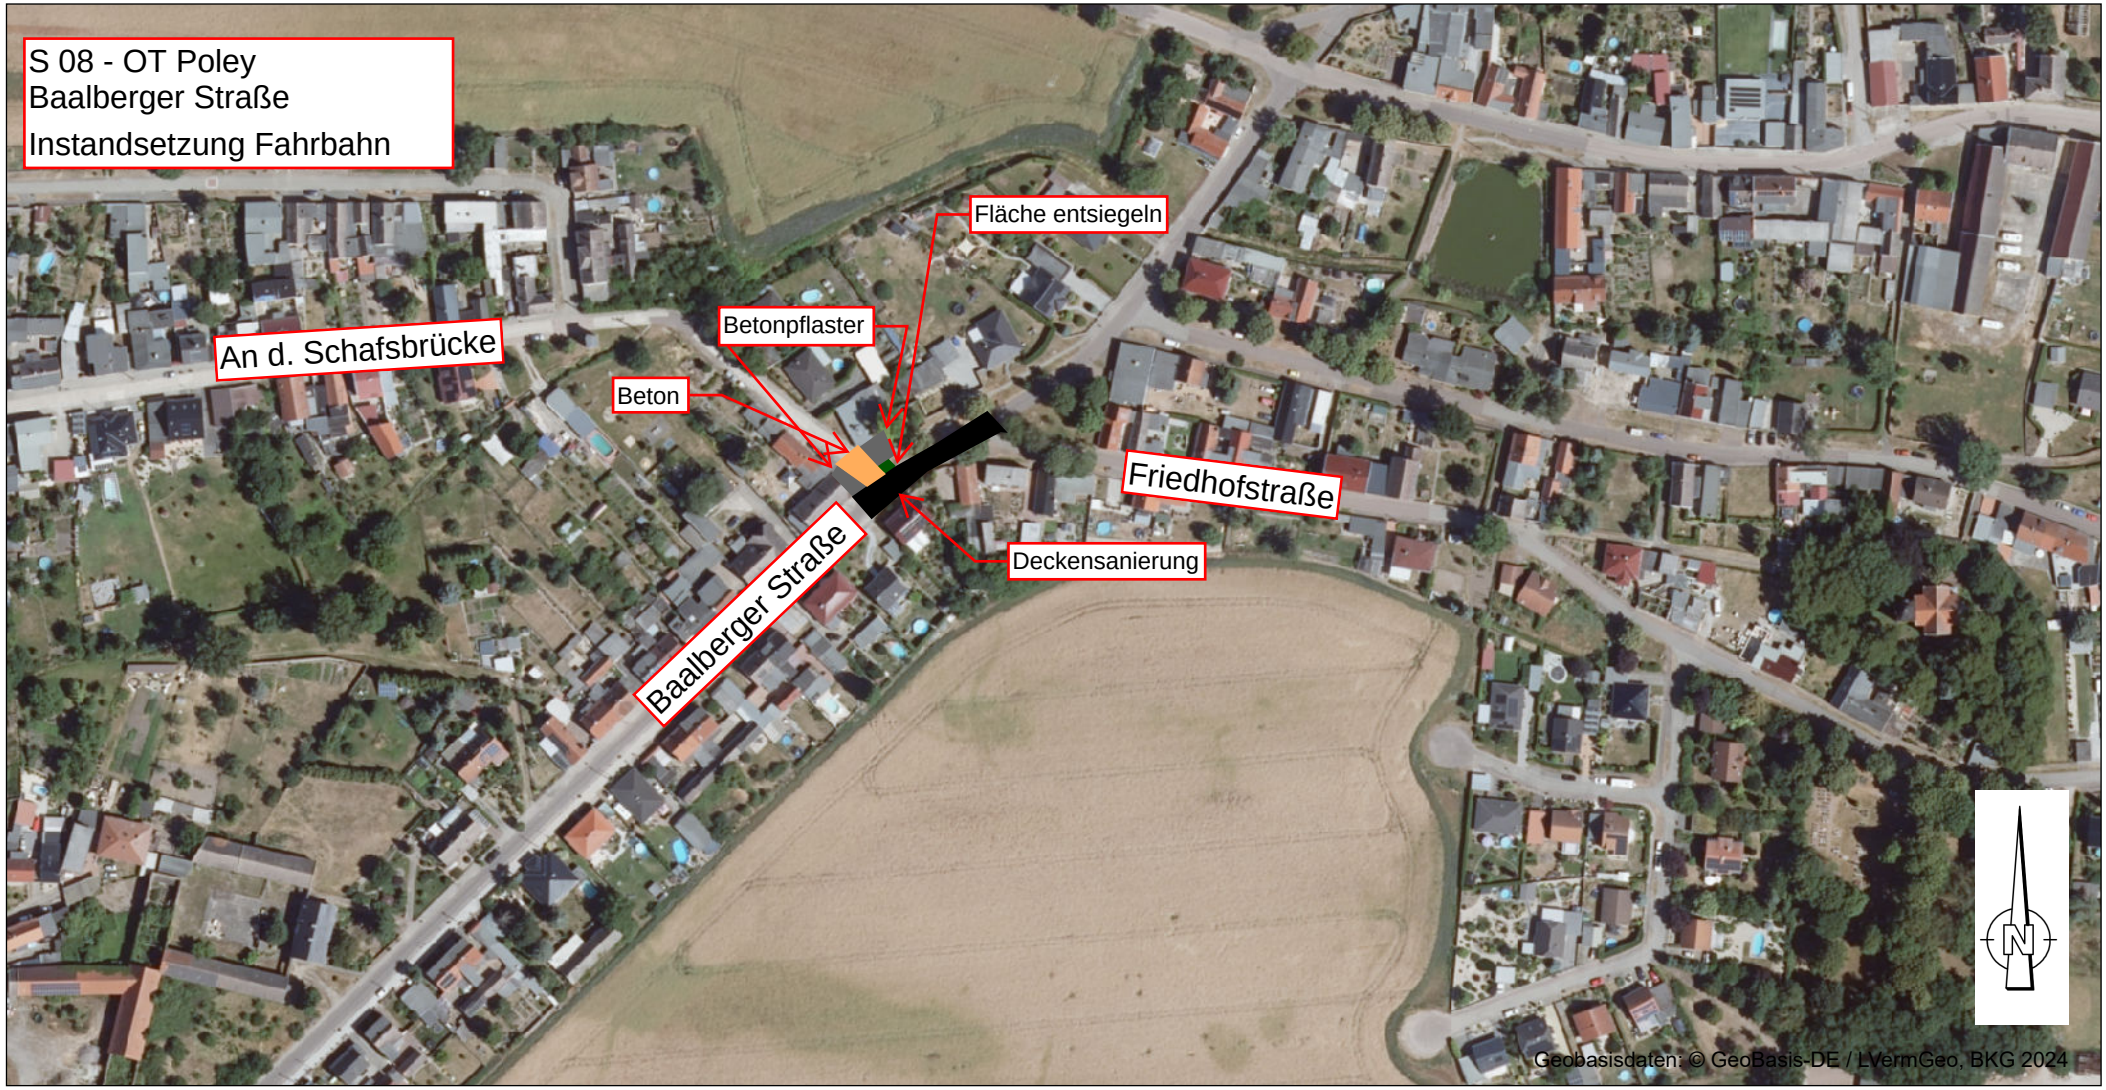

32 694231Est

Maßstab: 1 : 2500
Datum: 17.04.2026

Stadt Bernburg (Saale)
Schlossgartenstraße 16
06406 Bernburg (Saale)

Instandsetzung Stadtstraßen 2027
Maßnahme S 08
Poley - Baalberger Straße

© GeoBasis-DE / LVermGeo 2024 Landesamt für Vermessung und Geoinformation Sachsen-Anhalt