


S 10 - OT Preußlitz
Gutshof
Asphalttragdeckschicht
herstellen

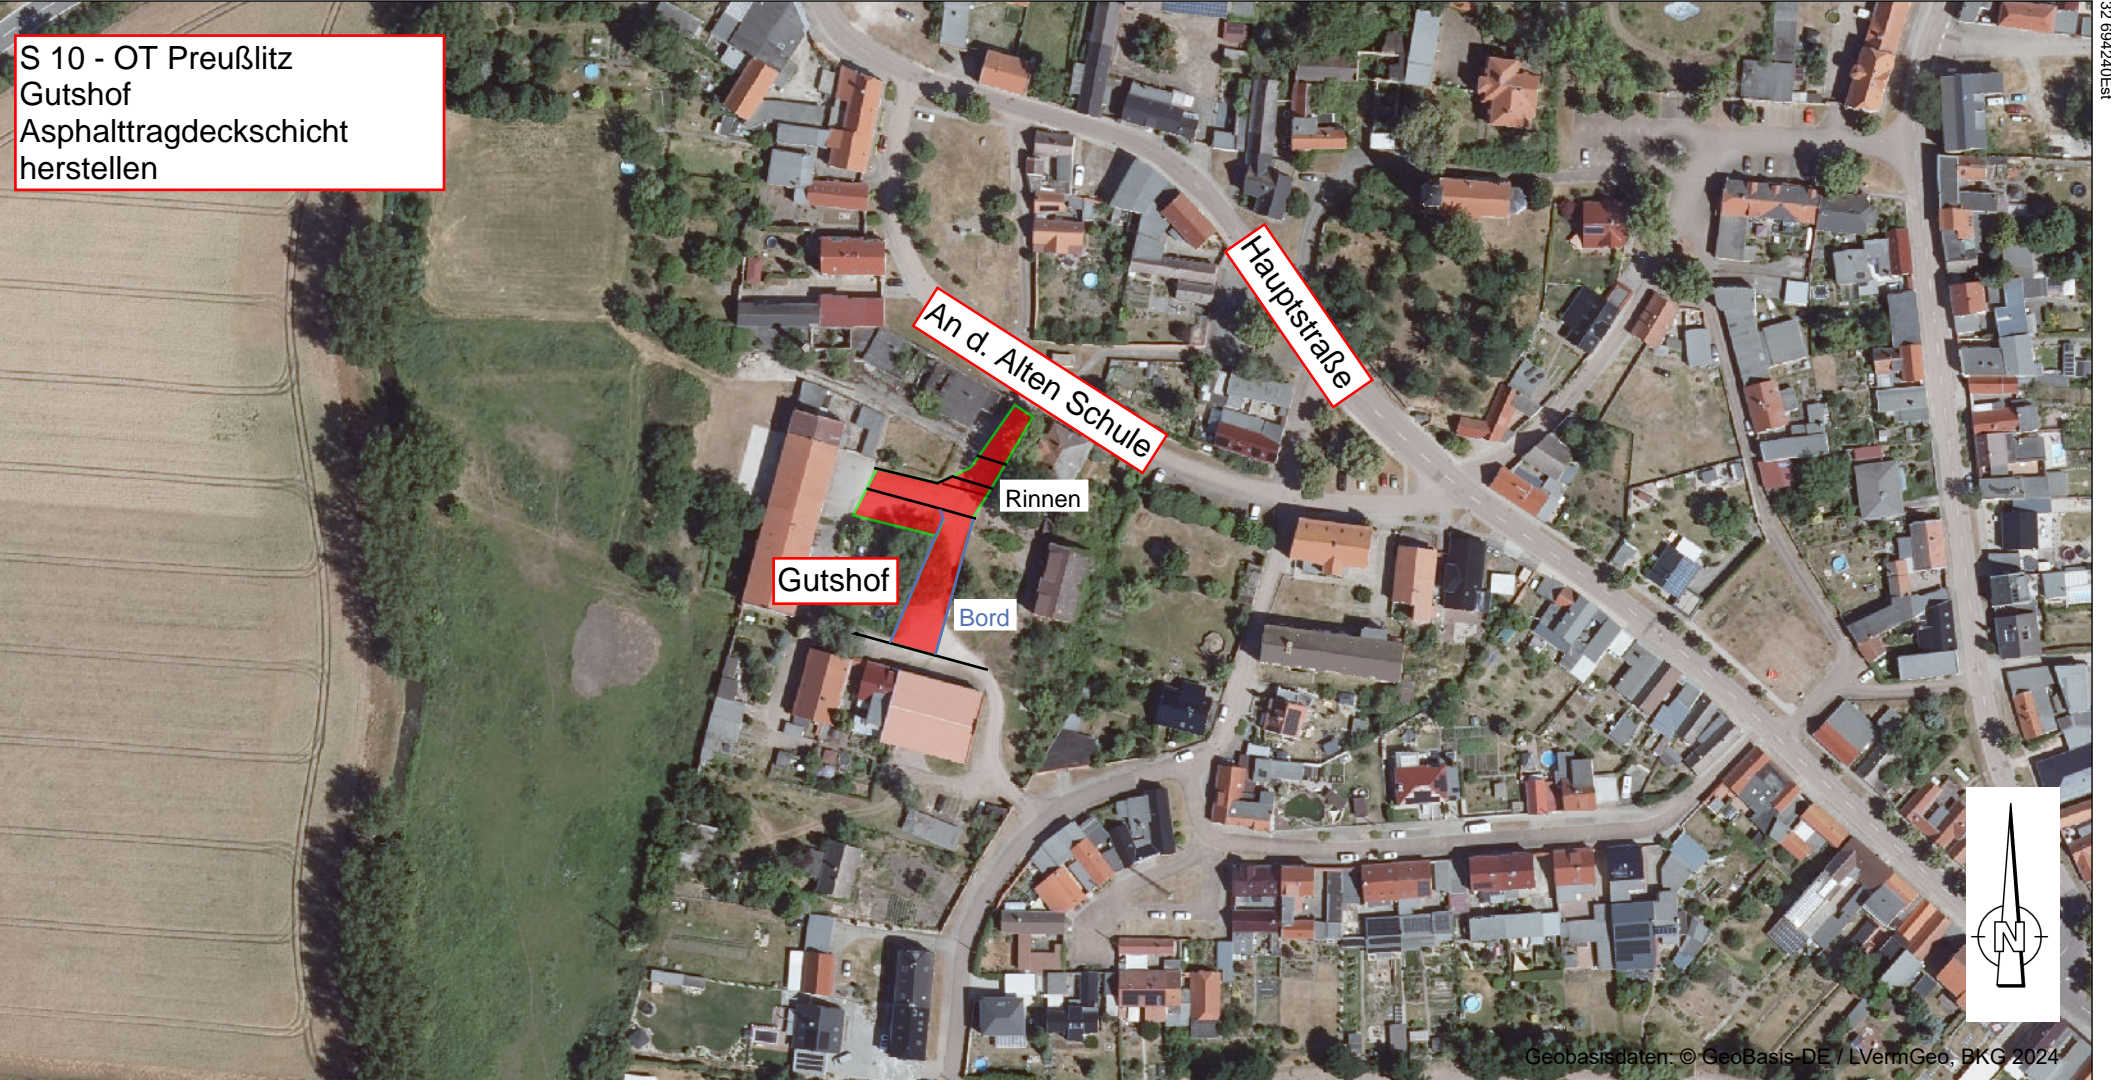

Geobasisdaten: © GeoBasis-DE / LVermGeo, BKG 2024

Maßstab: 1 : 2000
Datum: 17.04.2026

Stadt Bernburg (Saale)
Schlossgartenstraße 16
06406 Bernburg (Saale)



Instandsetzung Stadtstraßen 2027
Maßnahme S 10
Preußlitz - Gutshof