


S 11 - OT Aderstedt  
Mühlbreite  
Asphalttragdeckschicht  
herstellen



Maßstab: 1 : 3000  
Datum: 17.04.2026

Stadt Bernburg (Saale)  
Schlossgartenstraße 16  
06406 Bernburg (Saale)

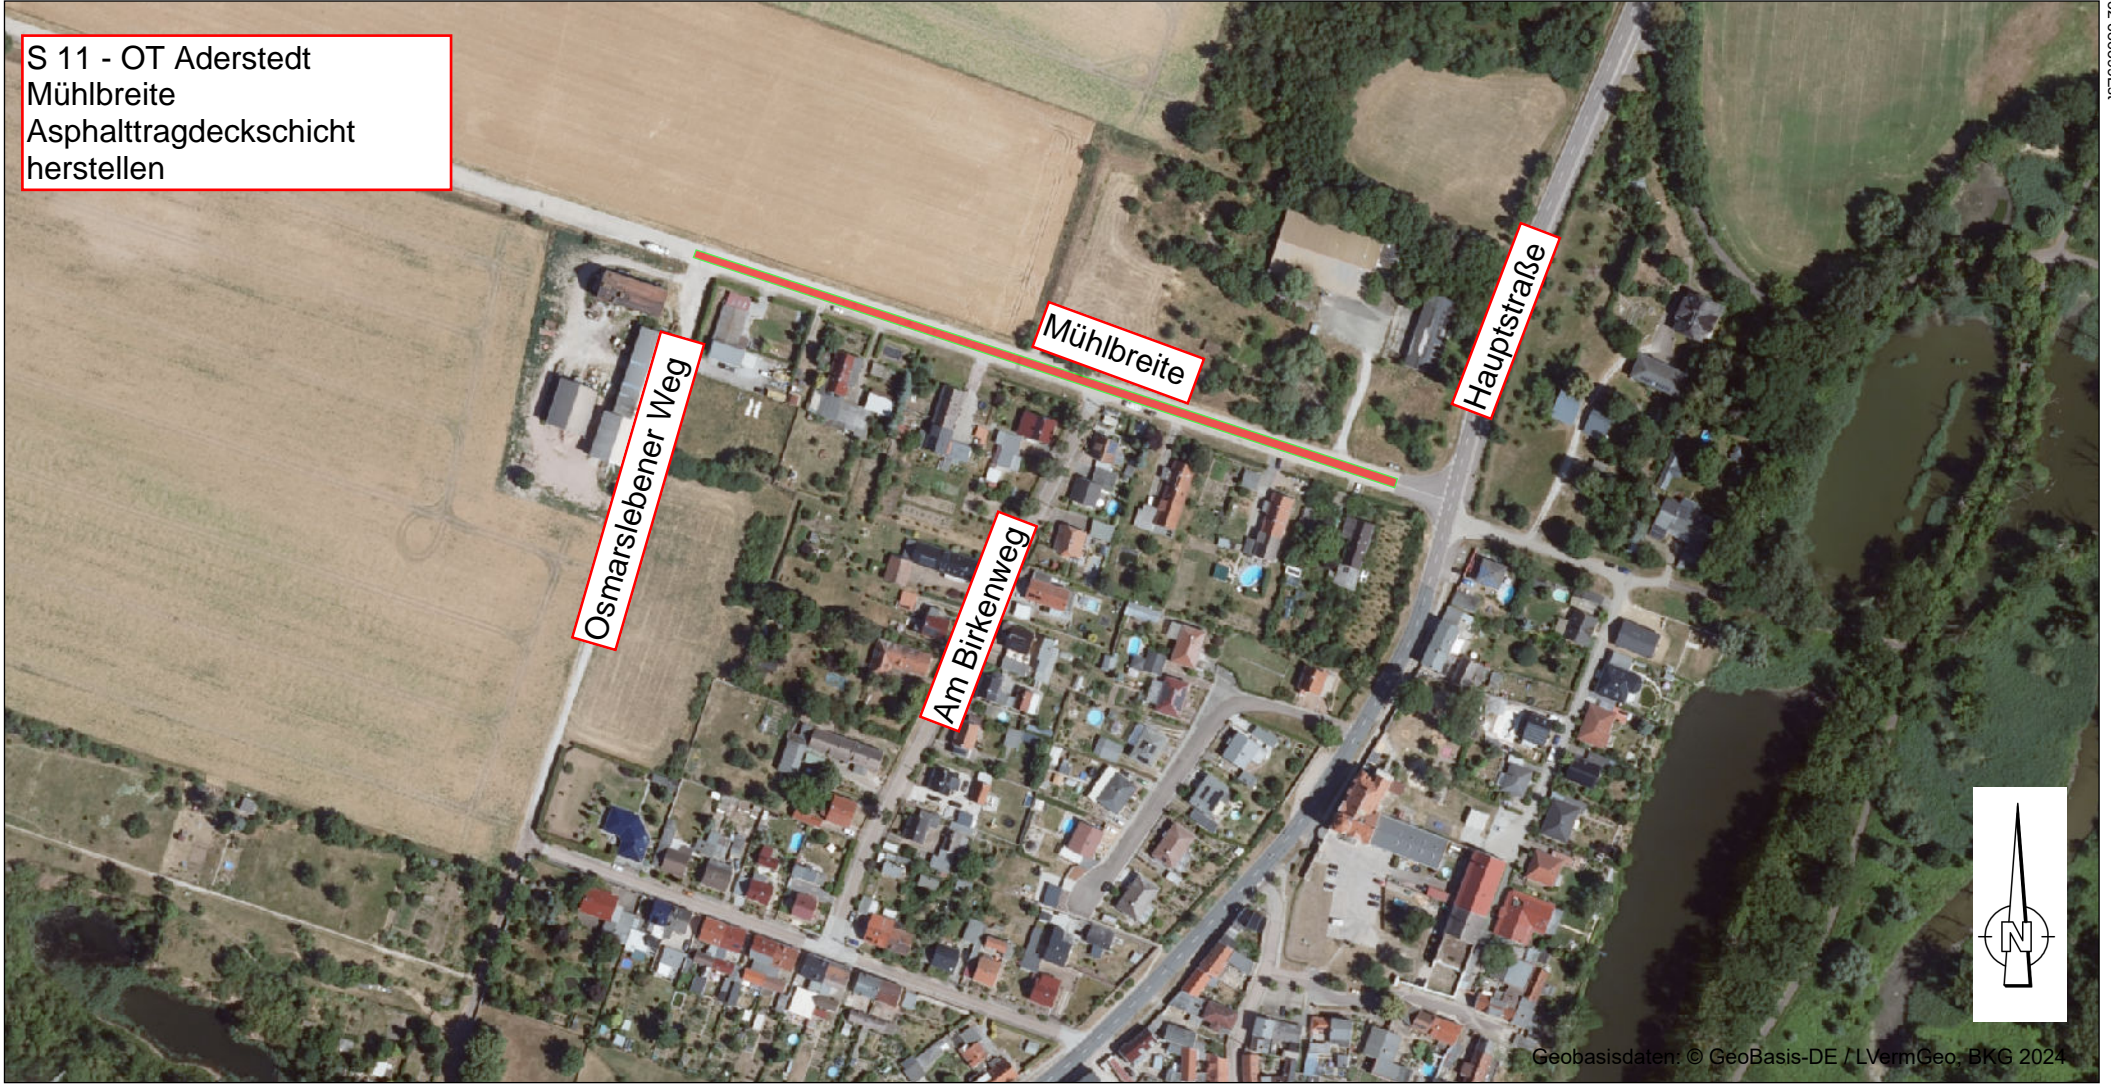

Instandsetzung Stadtstraßen 2027  
Maßnahme S 11  
Aderstedt - Mühlbreite