


G 01 - Heinrich-Zille-Straße  
Instandsetzung Gehweg



Maßstab: 1 : 1000  
Datum: 17.04.2026

Stadt Bernburg (Saale)  
Schlossgartenstraße 16  
06406 Bernburg (Saale)

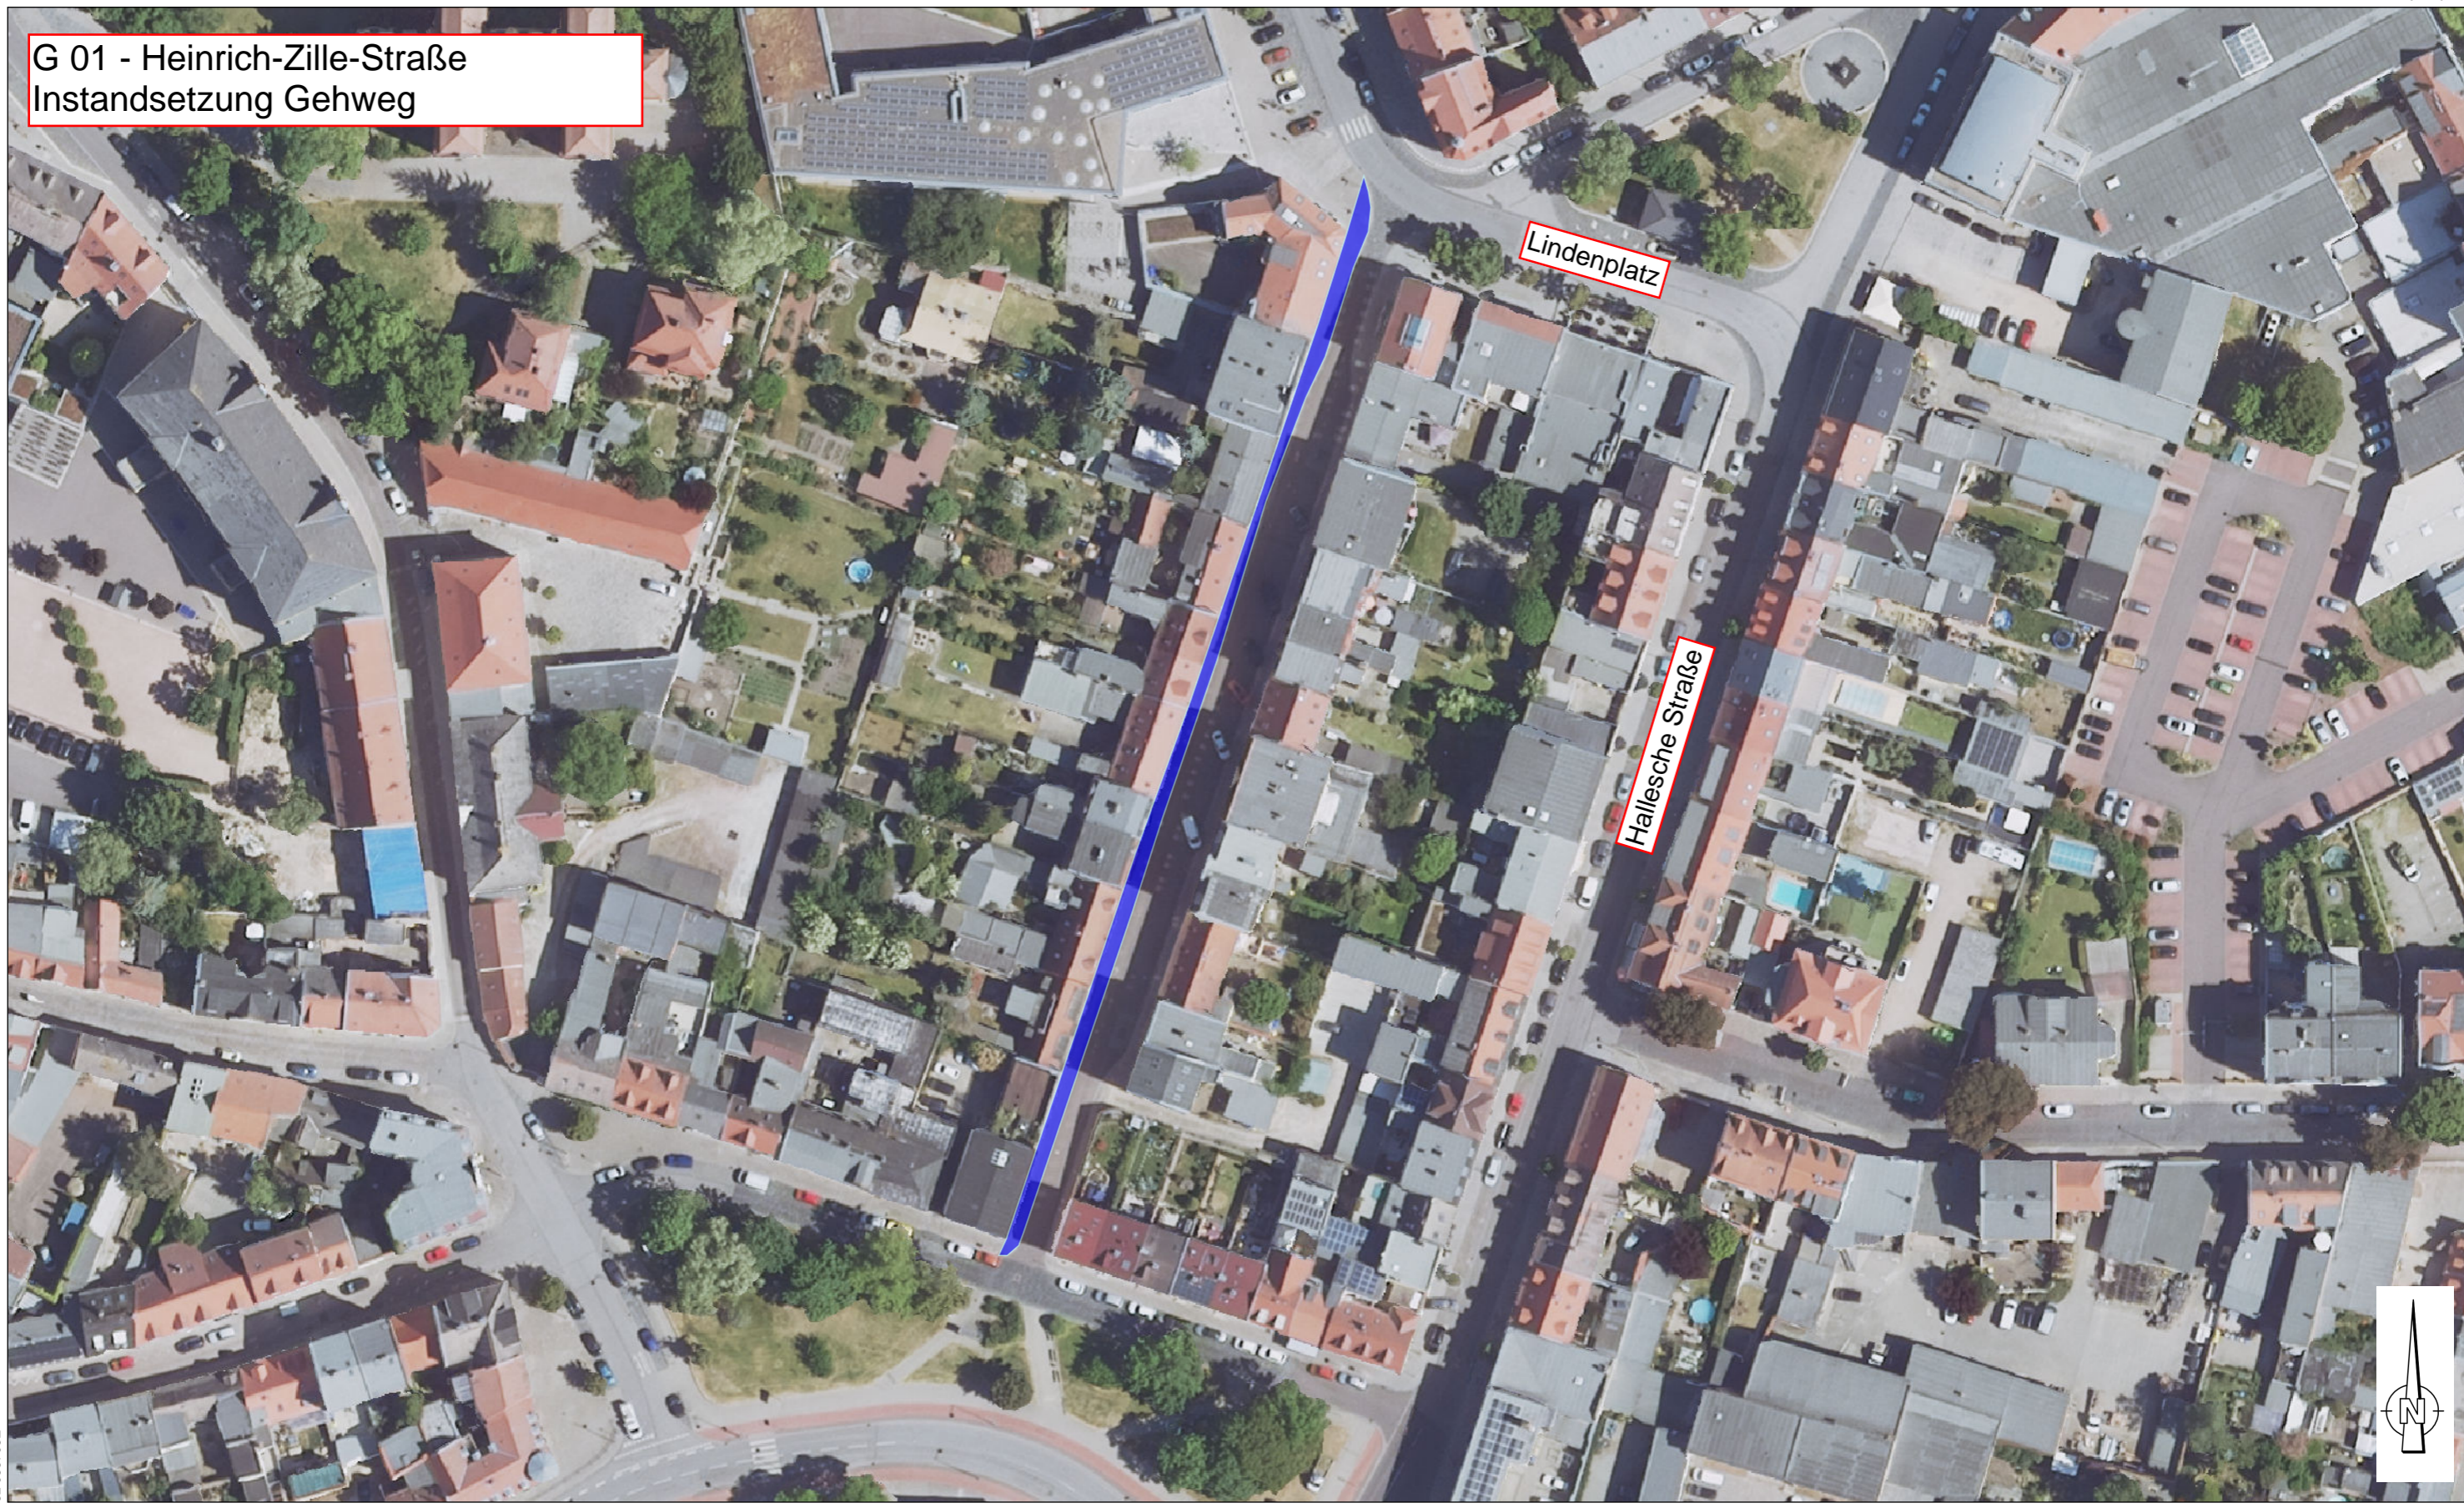

Instandsetzung Stadtstraßen 2025  
Maßnahme G 01  
Heinrich-Zille-Straße