


öGW03 - Neue Straße  
Instandsetzung Gehwege



32 689642Est

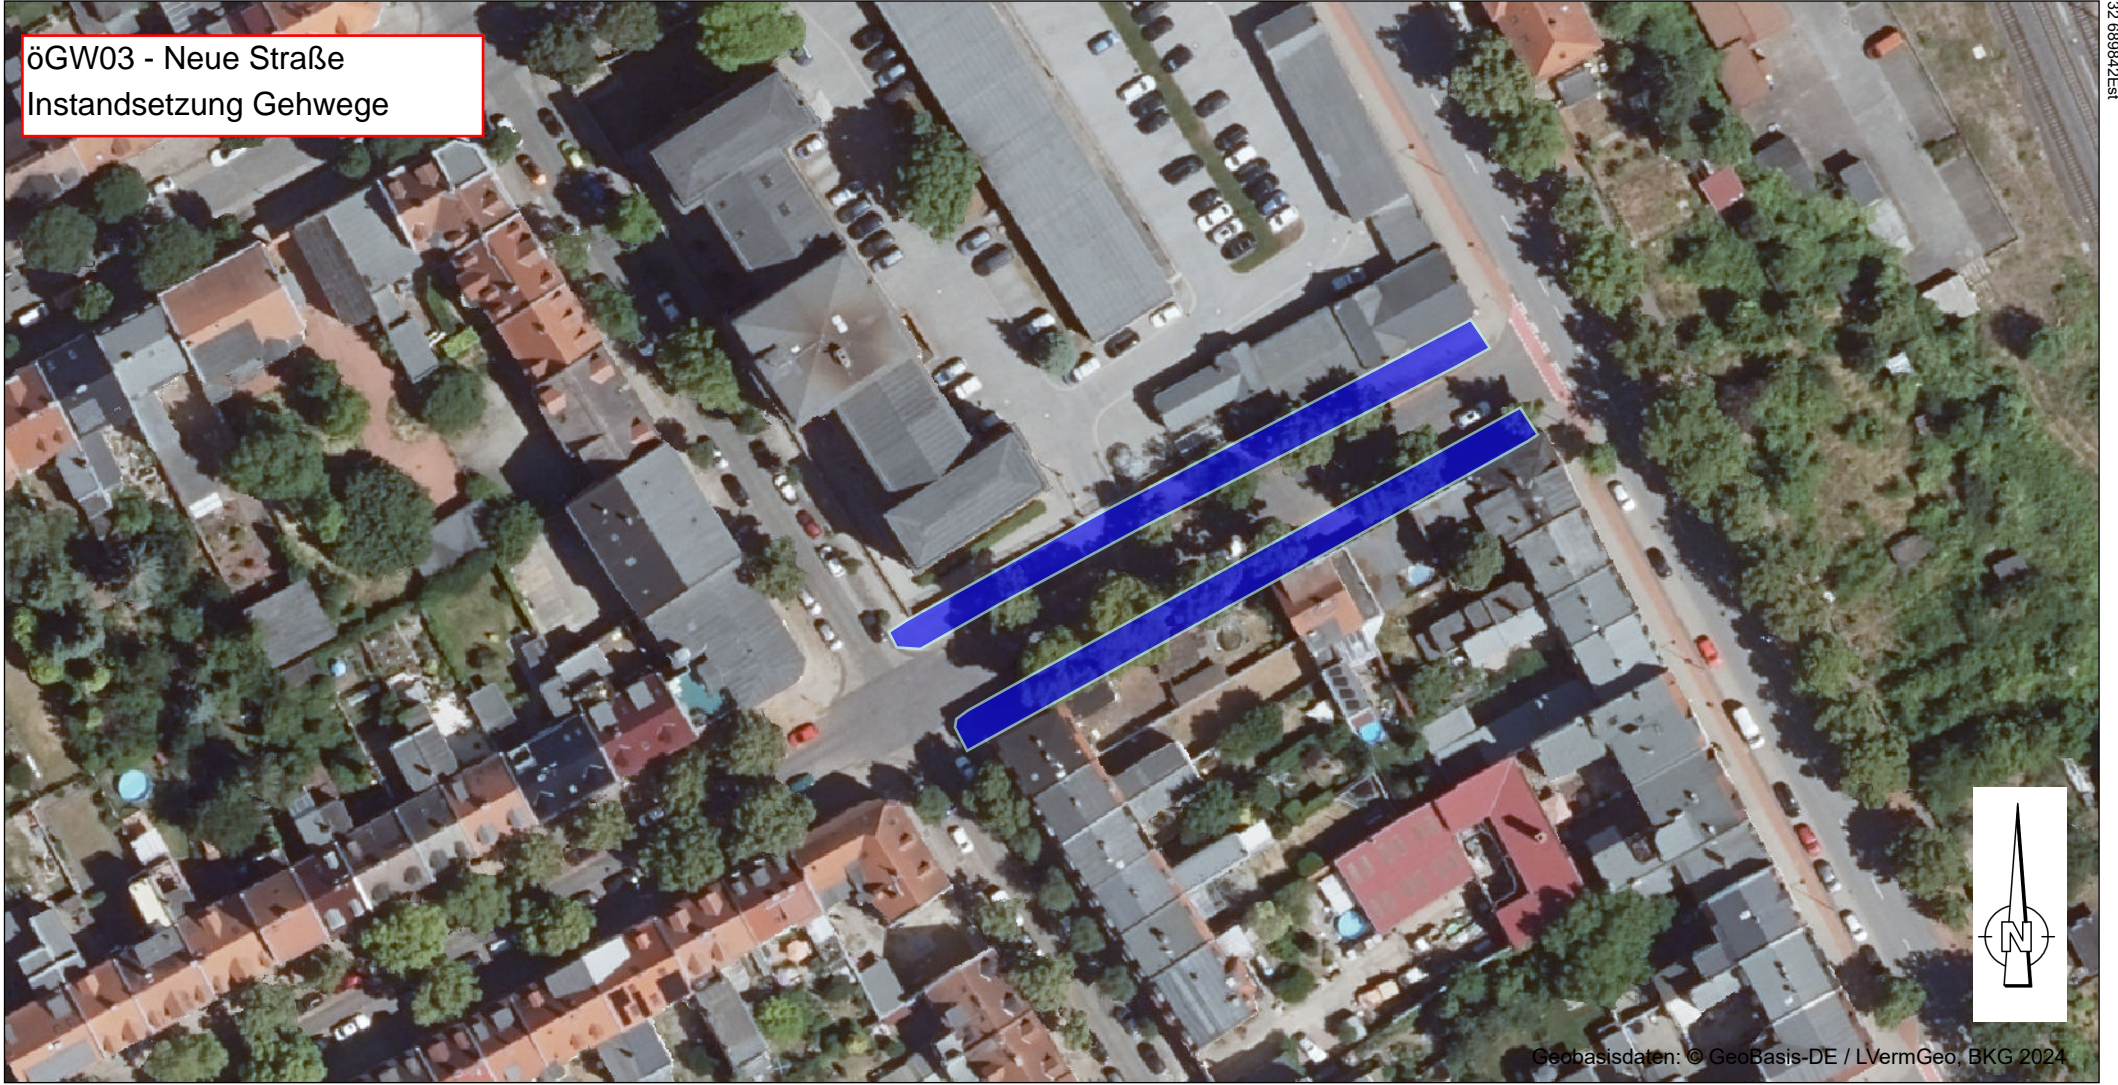

Geobasisdaten: © GeoBasis-DE / LVermGeo, BKG 2024

Maßstab: 1 : 1000  
Datum: 17.04.2026

Stadt Bernburg (Saale)  
Schlossgartenstraße 16  
06406 Bernburg (Saale)



Instandsetzung Stadtstraßen 2027  
Maßnahme öGW 03  
Neue Straße