


LW 01 - OT Biendorf  
Bimmelbahn  
Fahrbahn Instandsetzung

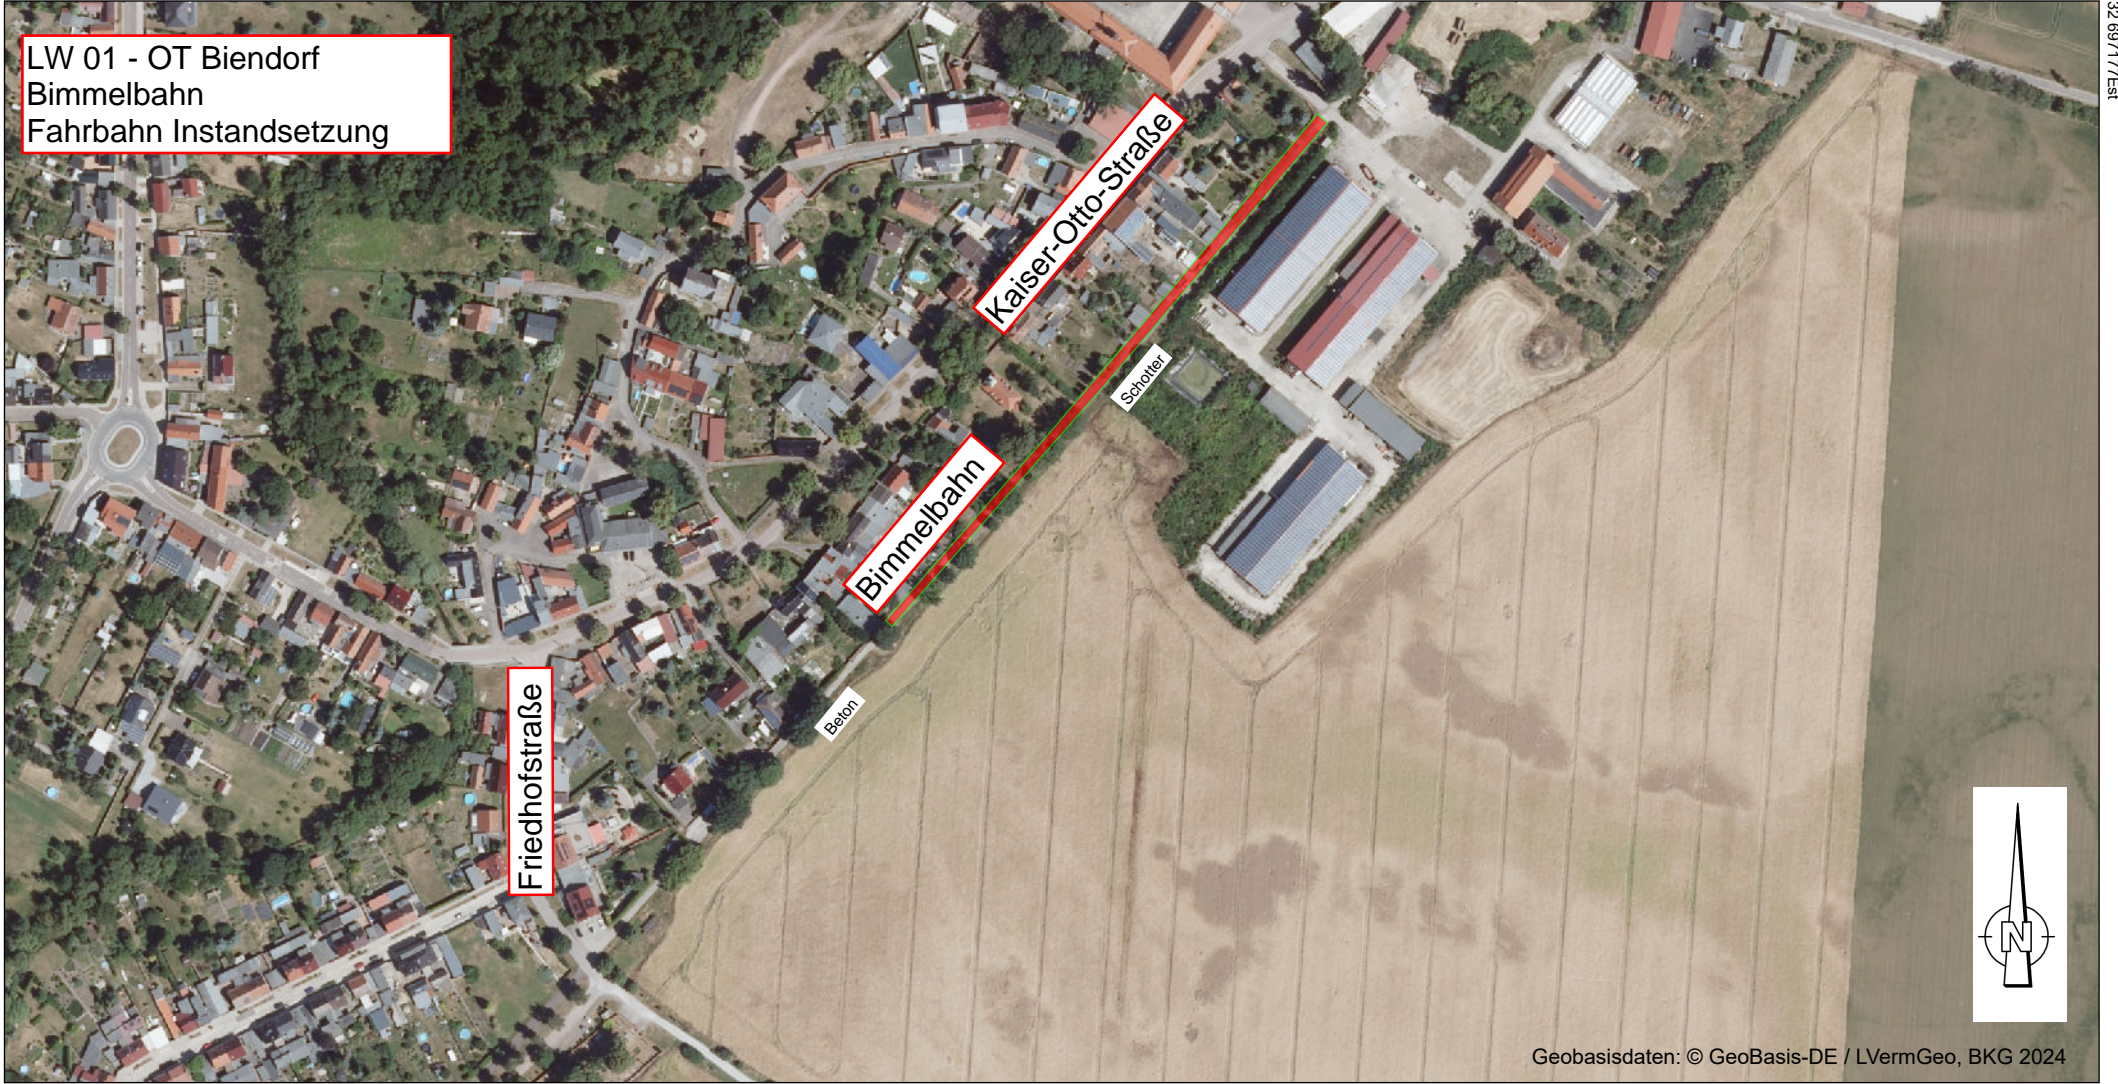

Geobasisdaten: © GeoBasis-DE / LVermGeo, BKG 2024

Maßstab: 1 : 3500  
Datum: 17.04.2026

Stadt Bernburg (Saale)  
Schlossgartenstraße 16  
06406 Bernburg (Saale)



Instandsetzung Stadtstraßen 2027  
Maßnahme LW 01  
Biendorf - Bimmelbahn