


**Stadt Bernburg (Saale)
Instandsetzung Stiftsstraße**

Gehbereich

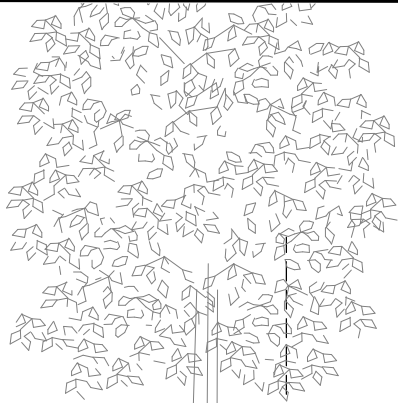


teilweise
Baumscheiben

Ausbau Natursteinpflaster zwischen den Borden
Unterbau profilieren, nachverdichten

Ausbau und Wiedereinbau
Mosaikpflaster
(in Einfahrten Kleinpflaster)

vorhandene Pflasterdecke
aufnehmen und durch
Asphaltaufbau ersetzen

neuer Aufbau

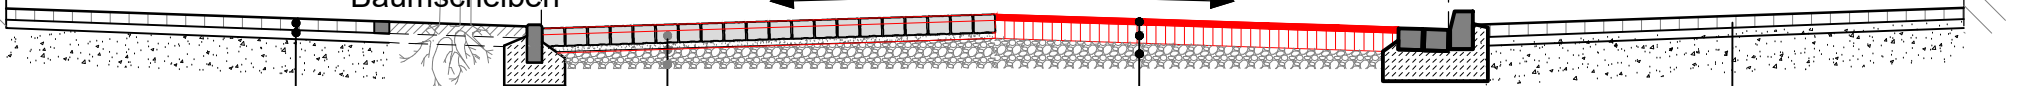

6 cm Mosaikpflaster
Pflasterbettung
Profilausgleich

Ausbau
14-16 cm Naturstein Großpflaster
4 cm Pflasterbett
vorh. Oberbau
(Schotter- Tragschicht
bzw. Packlage)

Neubau
4 cm Asphaltdeckschicht
12 cm Asphalttragschicht
vorh. ungebundene Tragschicht
nachprofiliert, nachverdichtet
Bk1,8 nach RST012
Parktaschen in Großpflaste
Rinne aus Schlackesteinen

6 cm Mosaikpflaster
Pflasterbettung
Profilausgleich

Maßstab: ohne
Datum 03.05.2026

Stadt Bernburg (Saale)
Schlossgartenstraße 16
06406 Bernburg (Saale)



Instandsetzung Stadtstraßen 2027
Maßnahme S 07 Stiftsstraße