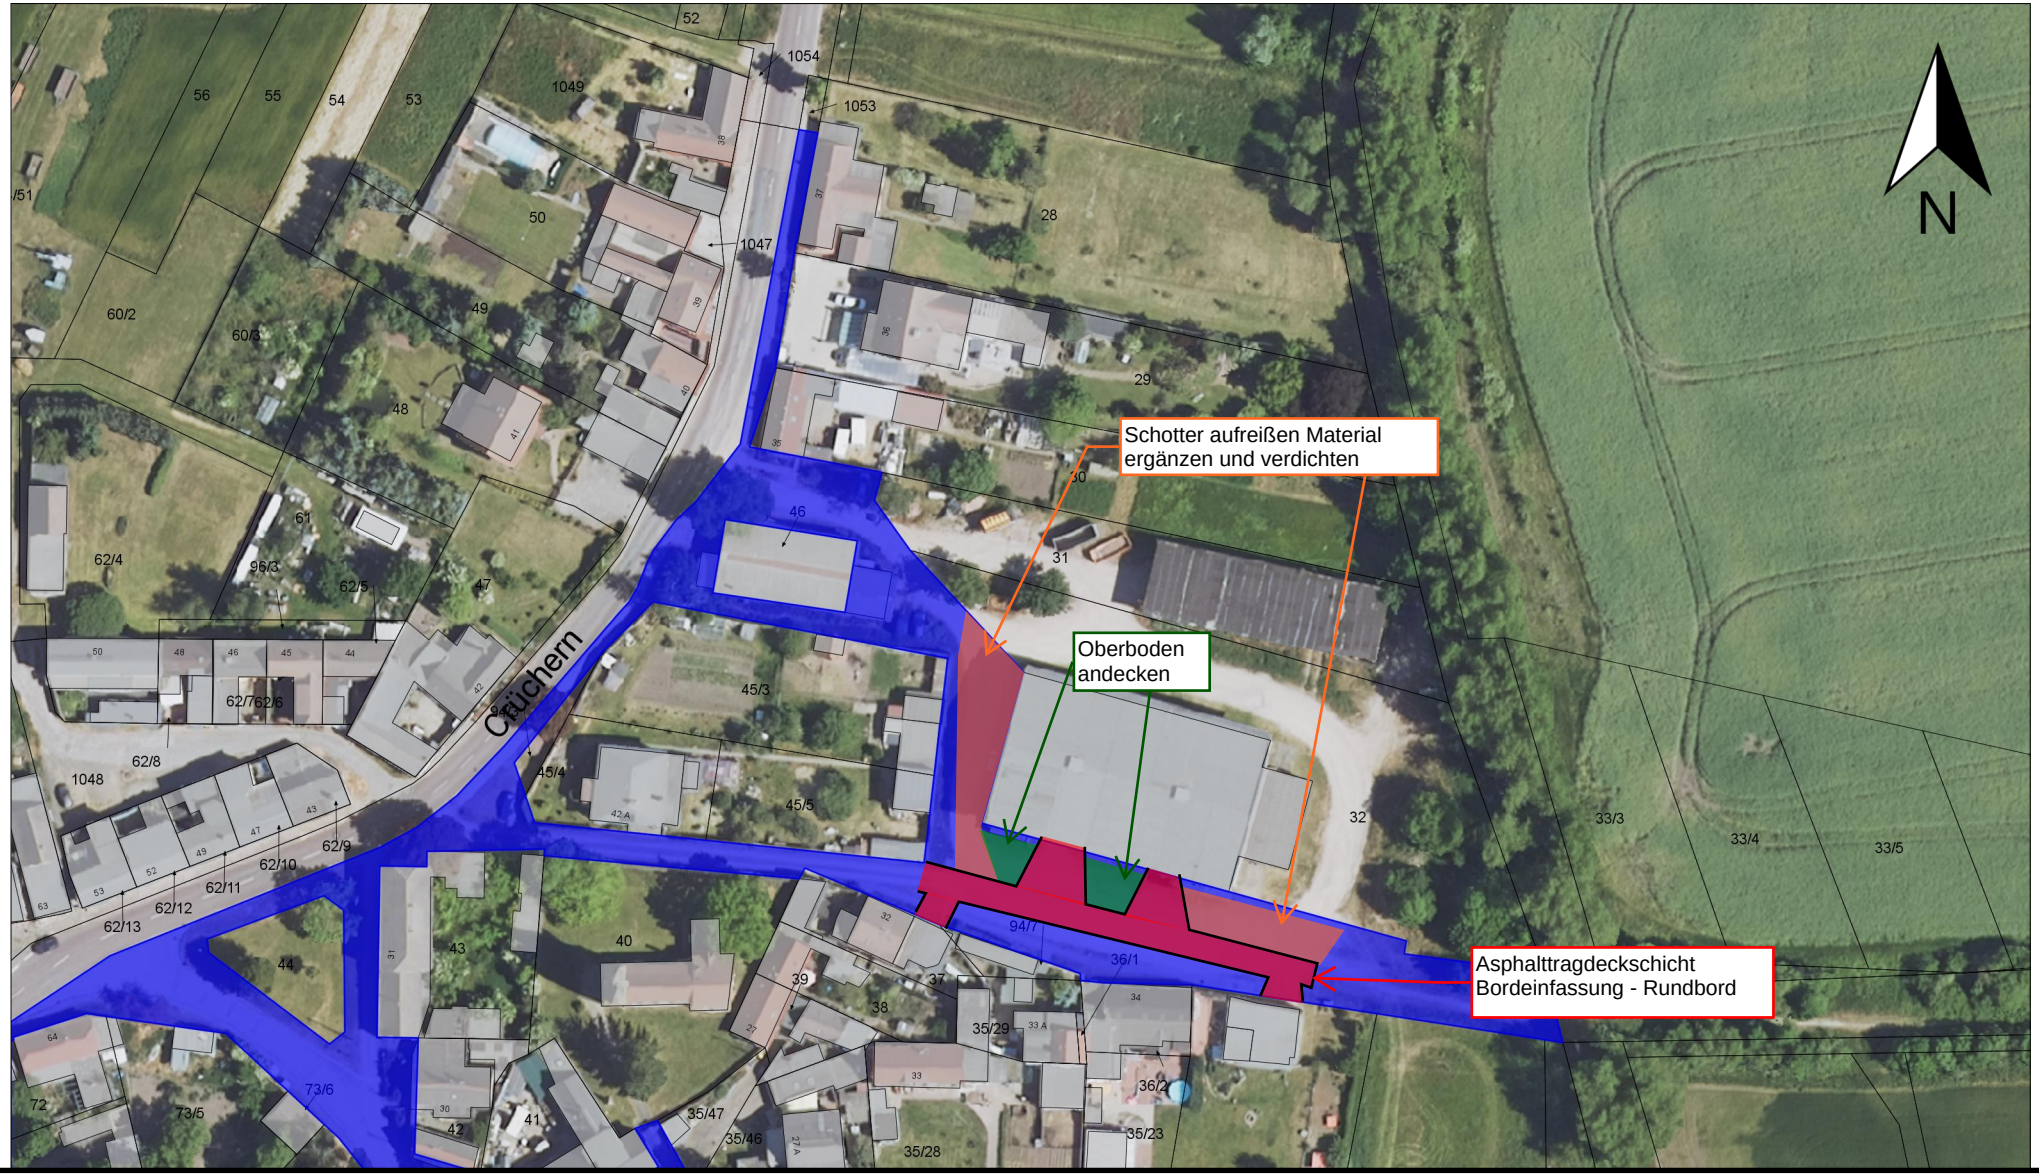

Asphalt

Grundstück der Stadt

Oberboden

Schotter

Maßstab: 1 : 1250
Datum: 17.04.2026

Stadt Bernburg (Saale)
Schlossgartenstraße 16
06406 Bernburg (Saale)

Instandsetzung Stadtstraßen 2027
Maßnahme S 12
Crüchern - Hausnummer 32 bis 35 / Scheune

© GeoBasis-DE / LVermGeo 2024 Landesamt für Vermessung und Geoinformation Sachsen-Anhalt