


S 09 - OT Biendorf  
Cörmigker Weg  
Instandsetzung Fahrbahn

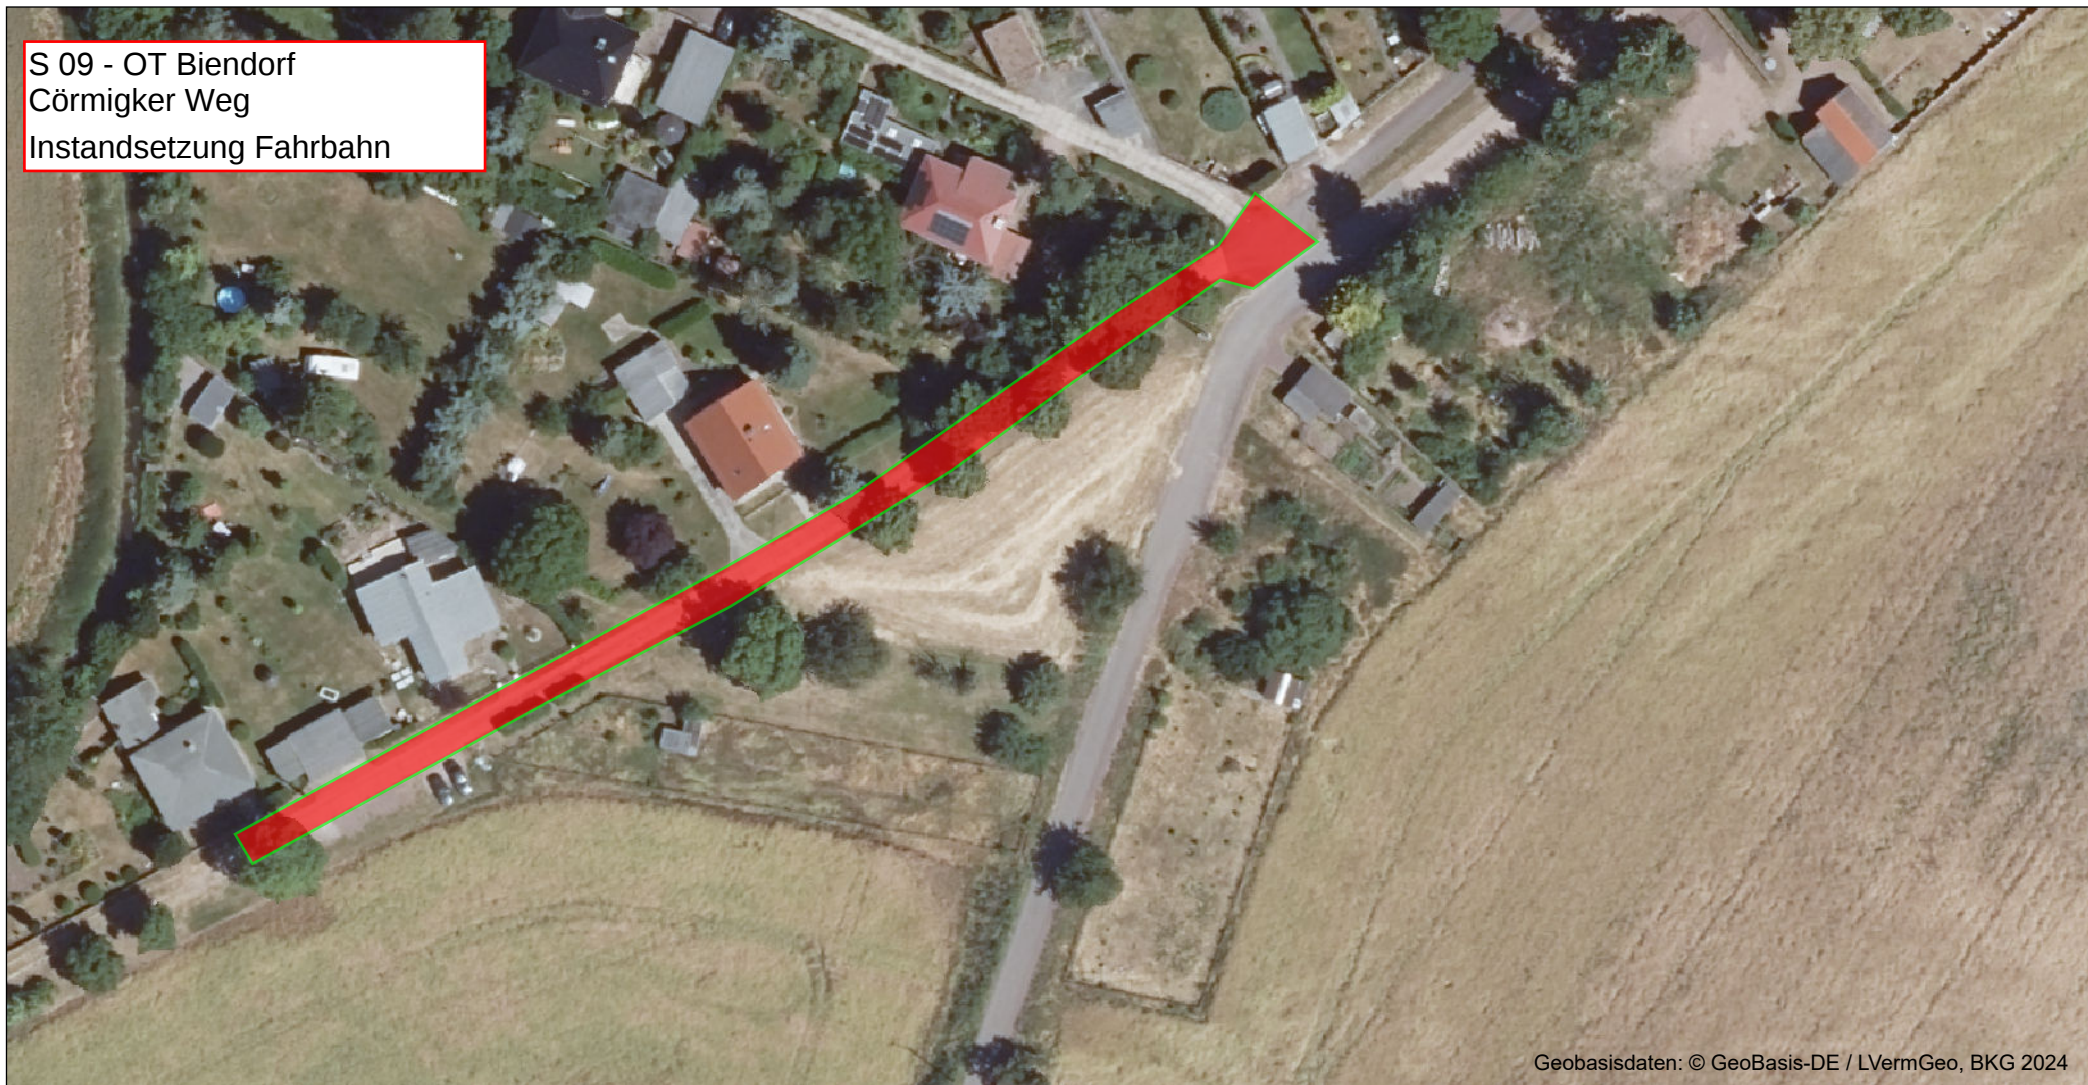

Geobasisdaten: © GeoBasis-DE / LVermGeo, BKG 2024

Maßstab: 1 : 1000  
Datum: 16.06.2026

Stadt Bernburg (Saale)  
Schlossgartenstraße 16  
06406 Bernburg (Saale)



Instandsetzung Stadtstraßen 2027  
Maßnahme S 09  
Biendorf - Cörmigker Weg