


Regelprofil – Endausbau
Erschließungsstraße C

M 1 : 50

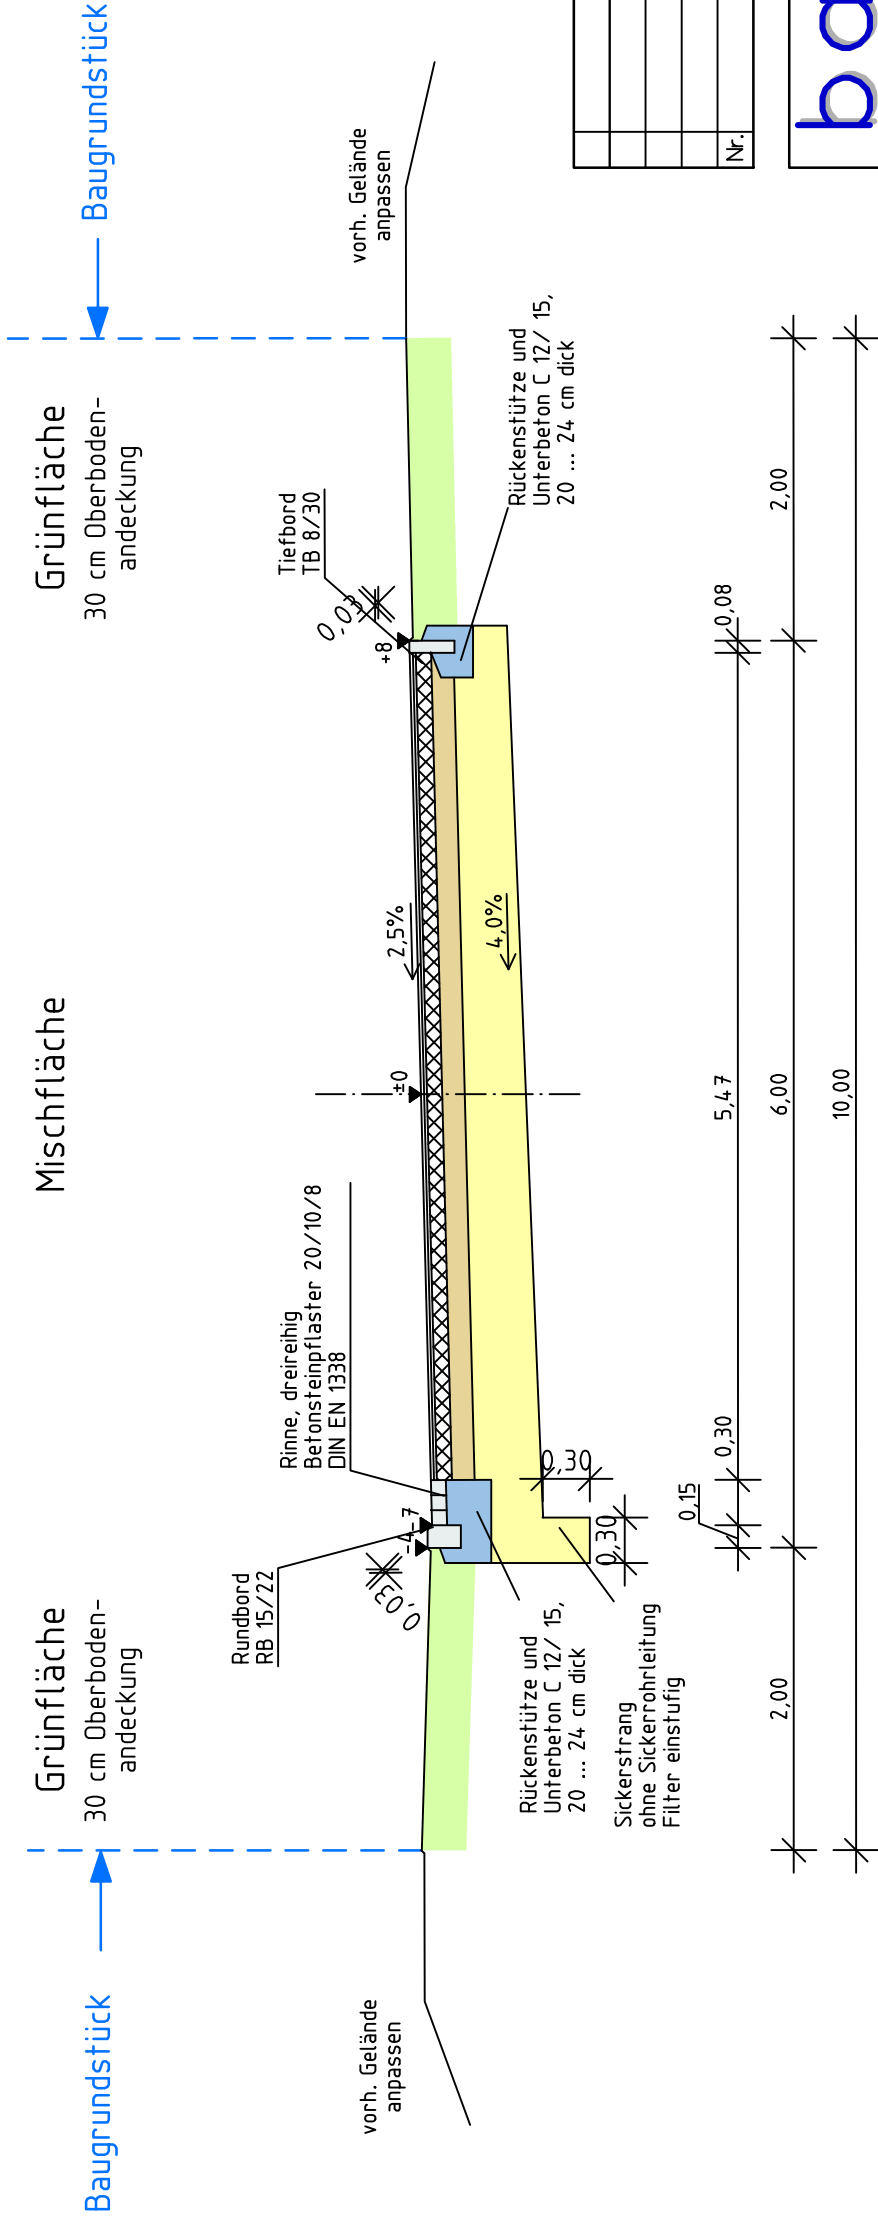

Mischverkehrsfläche Belastungsklasse Bk1,8
RStO 12, Tafel 1, Zeile 3,
Bauweise mit Asphaltdecke

- 4 cm Asphaltdeckschicht AC 11 D N (50/70)
- 12 cm Asphalttragschicht AC 32 T N (50/70)
- 15 cm Schottertragschicht B1, 0/32, $E_v \geq 150$ MPa
- 34 cm Frostschuttschicht B2, 0/45, $E_v \geq 120$ MPa
- 65 cm Gesamtaufbaustärke

Planum $E_v \geq 45$ MPa

Nr.	Änderungen bzw. Ergänzungen
	Datum

baumeister
ingenieurbüro gmbh bernburg
planung und beratung

steinstrasse 3j
06406 bernburg (saale)
fon 03471 - 313 556
fax 03471 - 313 585
info@baumeister-bernburg.de
www.baumeister-bernburg.de

Projekt: Erschließung des Wohngebiets "Süd-West" in Bernburg (Saale)	Projekt-Nr.: 96 105 02.14
Bauherr:  Bernburger Wohnstättengesellschaft mbH	Bearbeitet/Datum: Jastrow 02.02.2016 Gezeichnet/Datum: Reinsch 02.02.2016 Maßstab: 1:50
Planungsteil: Regelprofil – Endausbau Erschließungsstraße C	

Planungsstand: ENTWURFSPLANUNG	Plan Nr.: 2.0.3 Anlage: 4
--	------------------------------------