


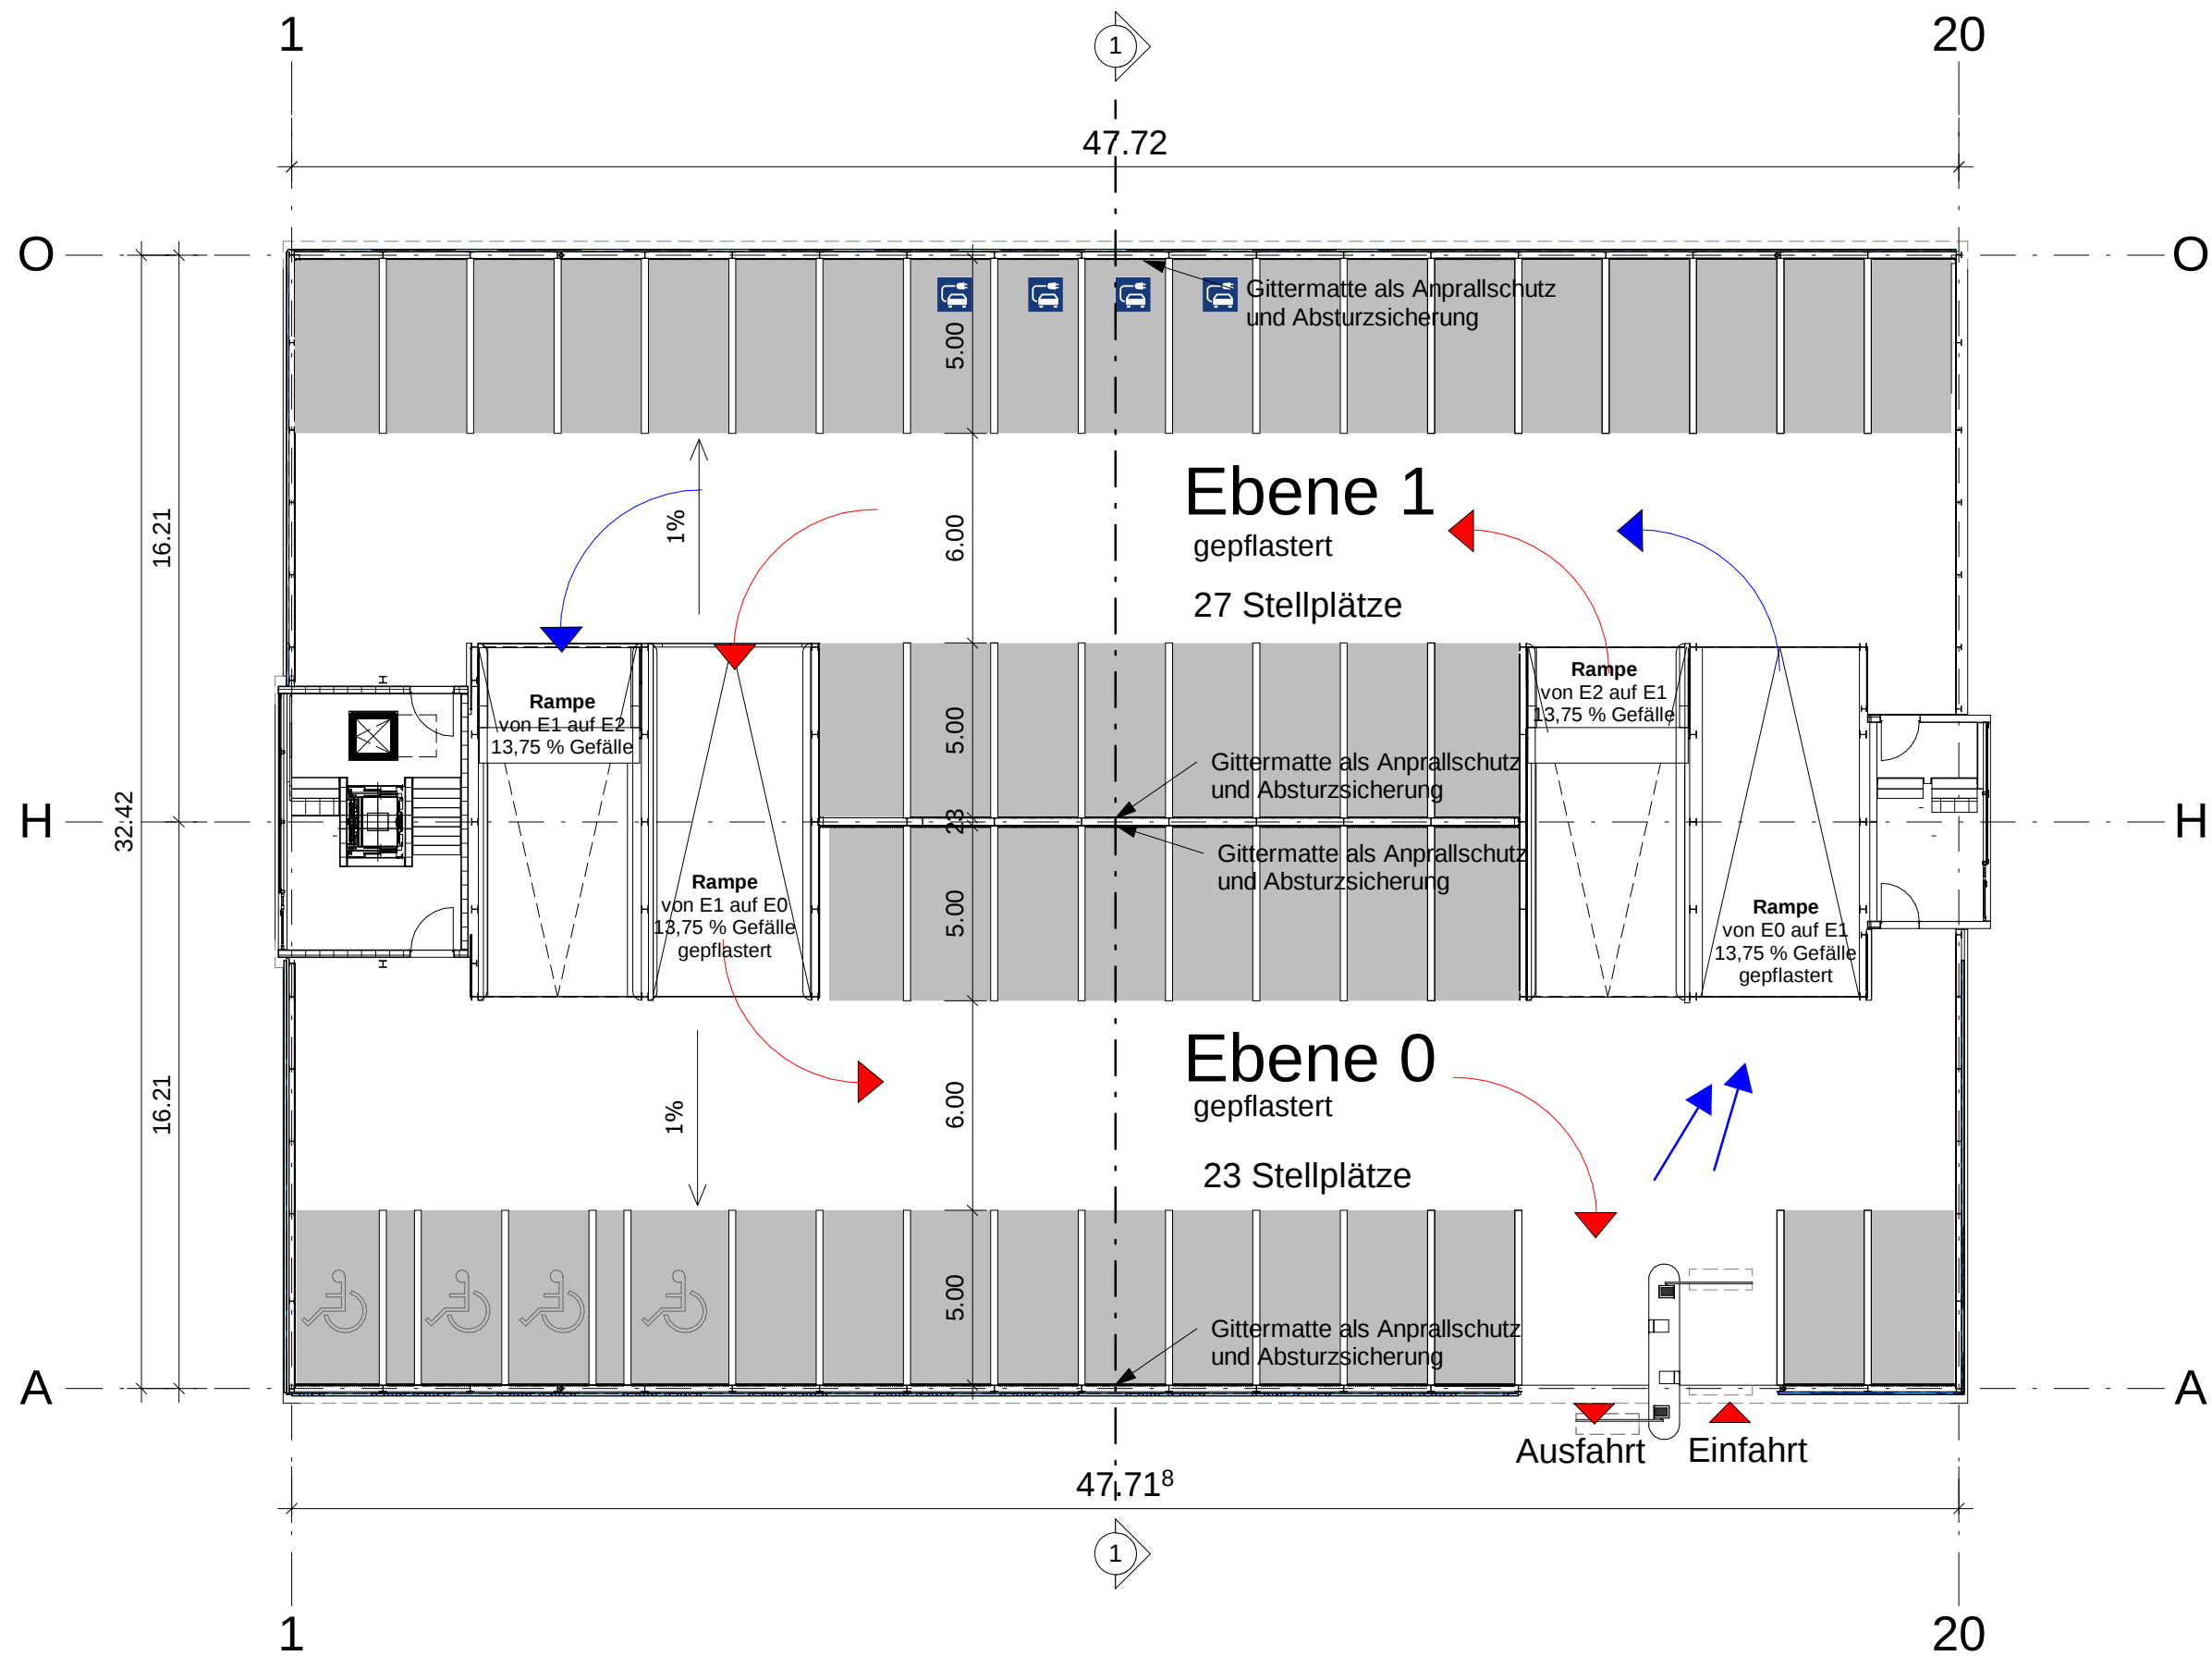

Diese Unterlage ist Eigentum der GOLDBECK GmbH und ist urheberrechtlich geschützt.
 Sie darf ohne ausdrückliche Genehmigung weder vervielfältigt noch Dritten zugänglich
 gemacht oder für Dritte verwendet werden. Zuwiderhandlungen verpflichten zu Schadenersatz.
 Copyright by GOLDBECK GmbH.

City-Parkhaus 2, Bernburg

Bauherr:



GOLDBECK Nordost GmbH
 Niederlassung Magdeburg
 An der Autobahn 3
 D-39171 Osterweddingen
 +49 (39205) 641 - 0

- 1
- 2
- 3
- 4
- 5

Plan-Nr. 00001
 Maßstab 1:200
 Datum 22.08.2017
 Verfasser Szyszka