
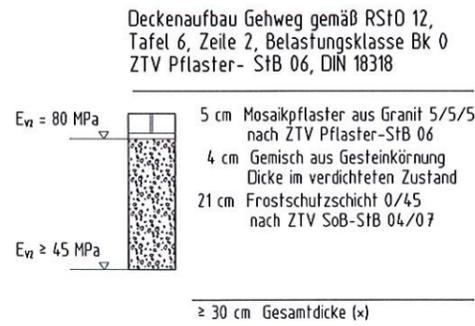


Straßenquerschnitt für Kugelweg Belastungsklasse BK 1,8 mit Asphaltband (Lage variabel)

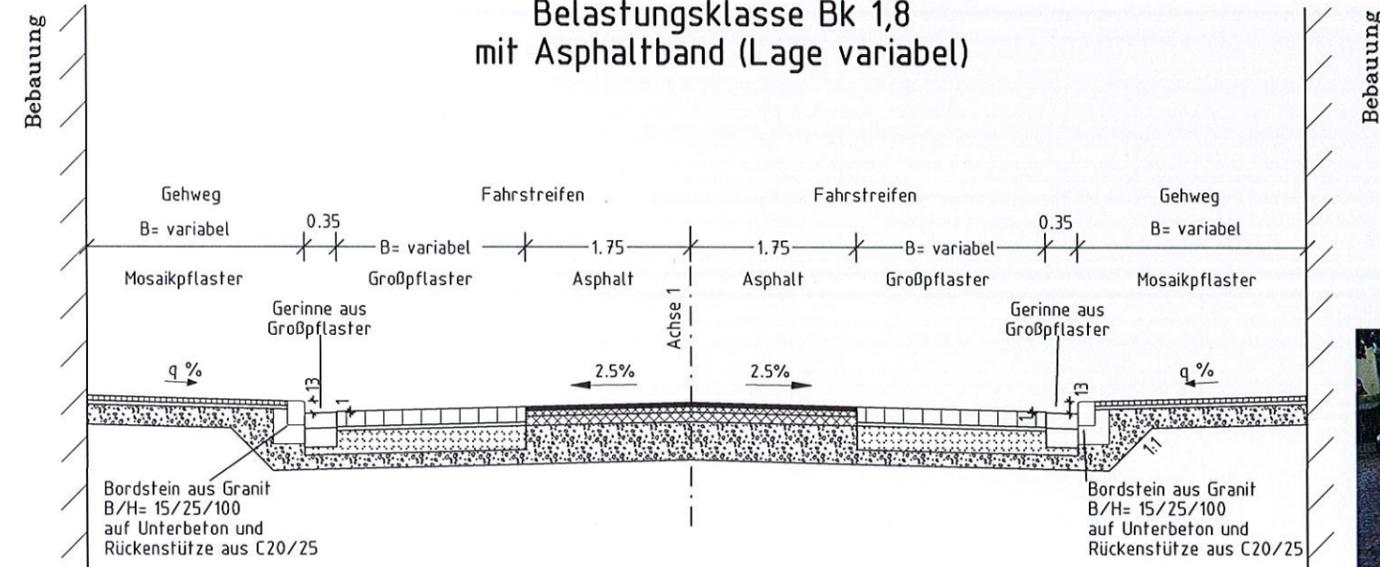

(x) Bodenaustausch.
Bei Nichterreichen des Tragfähigkeitswertes von 45 MPa auf dem Straßenplanum, ist 20 cm Bodenaustausch erforderlich (10 cm Bodenaustausch im Gehwegbereich).

Entwurfsbearbeitung: Dr. LÖBER Ingenieurbauwesen mbH Berliner Straße 140 06116 Halle/Saale Tel 0345 / 564 96-30 Fax 0345 / 564 96-50	Datum	Zeichen	
	bearbeitet	09/2017	Grajek
	gezeichnet	09/2017	CARD/1 Gra.
	geprüft		

Nr.	Art der Änderung	Datum	Name

VORPLANUNG

Stadt Bernburg (Saale) Schloßgartenstraße 16 06406 Bernburg	Unterlage / Blatt-Nr.: 4 / 1 Straßenquerschnitt Kugelweg Maßstab: 1 : 50
---	---

Gemeinschaftsmaßnahme Grundhafter Ausbau des Kugelweges inklusive Große und Kleine Einsiedelgasse sowie Kleine Wilhelmstraße

aufgestellt: Bernburg (Saale), den	überprüft und genehmigt: Bernburg (Saale), den
im Auftrag.....	im Auftrag.....