



### Straßenquerschnitt für Große Einsiedelgasse Belastungsklasse Bk 1,0

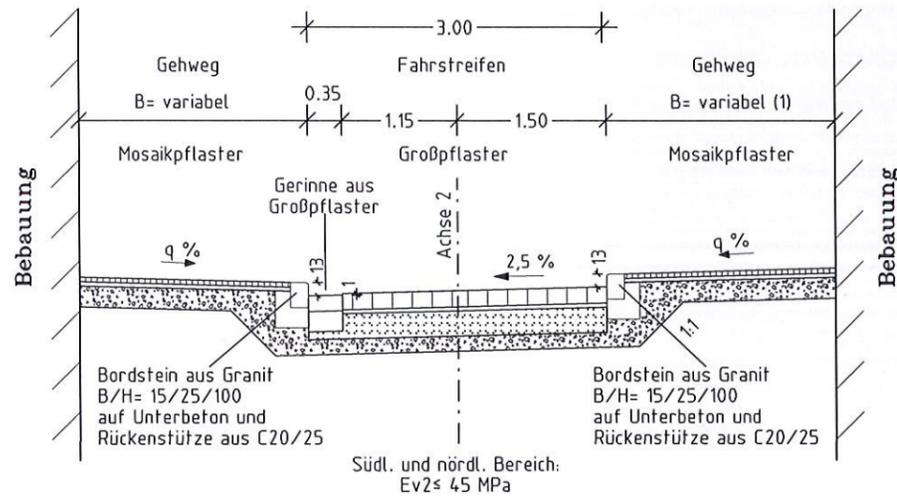

Rückbau Abtreppung  
zugunsten eines  
durchgehenden Gehweges

Deckenaufbau Gehweg gemäß RStD 12,  
Tafel 6, Zeile 2  
ZTV Pflaster- StB 06, DIN 18318

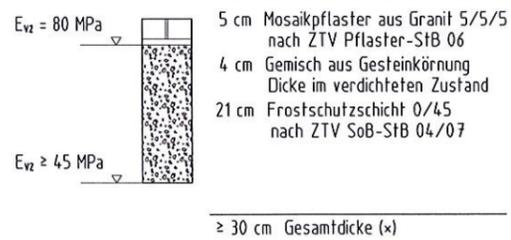

Deckenaufbau Fahrbahn gemäß RStD 12,  
Tafel 3, Zeile 1, Belastungsklasse Bk 1,0  
ZTV Pflaster- StB 06, DIN 18318



(x) Bodenaustausch:  
Bei Nichterreichen des Tragfähigkeitswertes von 45 MPa  
auf dem Straßenplanum, ist 20 cm Bodenaustausch erforderlich  
(10 cm Bodenaustausch im Gehwegbereich).

Entwurfsbearbeitung:		Datum	Zeichen
	Dr. Löber Ingenieurgesellschaft für Verkehrsbauwesen mbH	bearbeitet 09/2017	Grajek
	Berliner Straße 140 06116 Halle/Saale	gezeichnet 09/2017	CARD/1 Gra.
Tel 0345 / 564 96-30 Fax 0345 / 564 96-50		geprüft	

Nr.	Art der Änderung	Datum	Name

## VORPLANUNG

	Stadt Bernburg (Saale) Schloßgartenstraße 16 06406 Bernburg	Unterlage / Blatt-Nr.: 4 / 2
	Straßenquerschnitt Große Einsiedelgasse	
Maßstab: 1 : 50		

Gemeinschaftsmaßnahme  
Grundhafter Ausbau des Kugelweges  
inklusive Große und Kleine Einsiedelgasse  
sowie Kleine Wilhelmstraße

aufgestellt: Bernburg (Saale), den .....	überprüft und genehmigt: Bernburg (Saale), den .....
im Auftrag.....	im Auftrag.....