



**Straßenquerschnitt für Kleine Einsiedelgasse**  
 Belastungsklasse Bk 0,3  
 (in Anlehnung an Bestand)

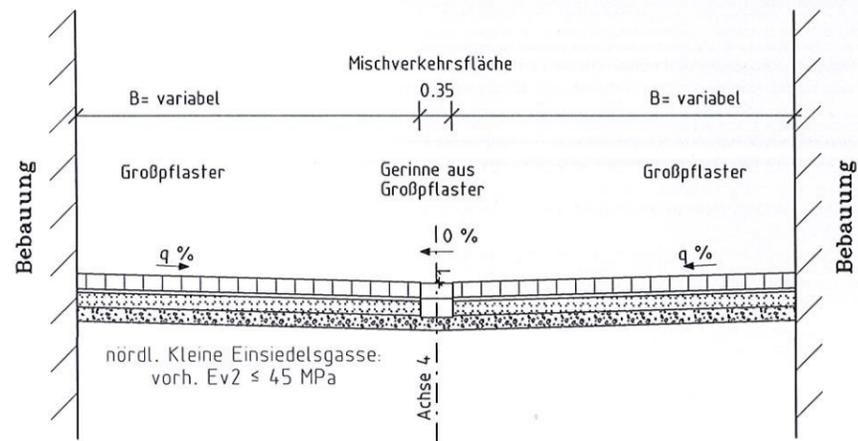

Deckenaufbau Fahrbahn gemäß RStD 12,  
 Tafel 3, Zeile 1, Belastungsklasse Bk 0,3  
 ZTV Pflaster- StB 06, DIN 18318

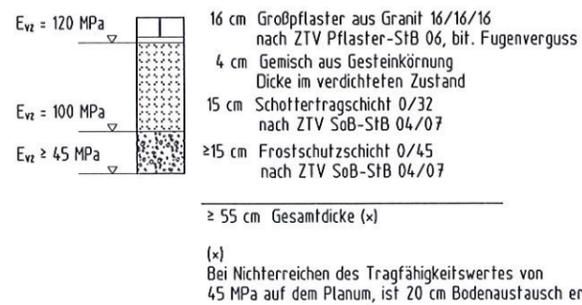

|   |            |         |            |
|---|------------|---------|------------|
| Entwurfsbearbeitung:   |            | Datum   | Zeichen    |
| <br><b>Dr. LÖBER</b><br>Ingenieurgesellschaft für<br>Verkehrsbauwesen mbH<br>Berliner Straße 140<br>06116 Halle/Saale<br>Tel. 0345 / 564 96-30 Fax 0345 / 564 96-50 | bearbeitet | 09/2017 | Grajek     |
|   | gezeichnet | 09/2017 | CARD/1Gra. |
|   | geprüft    |         |            |

| Nr. | Art der Änderung | Datum | Name |
|-----|------------------|-------|------|
|     |                  |       |      |

**VORPLANUNG**



Stadt Bernburg (Saale)  
 Schloßgartenstraße 16  
 06406 Bernburg

Unterlage / Blatt-Nr.: 4 / 4  
**Straßenquerschnitt**  
**Kleine Einsiedelgasse**  
 Maßstab: 1 : 50

**Gemeinschaftsmaßnahme**  
**Grundhafter Ausbau des Kugelweges**  
**inklusive Große und Kleine Einsiedelgasse**  
**sowie Kleine Wilhelmstraße**

|                                             |                                                         |
|---------------------------------------------|---------------------------------------------------------|
| aufgestellt:<br>Bernburg (Saale), den ..... | überprüft und genehmigt:<br>Bernburg (Saale), den ..... |
| im Auftrag.....                             | im Auftrag.....                                         |