

Auszuführende Bauleistungen:

- vorh. Fahrbahndecke i.M. 4cm abfräsen
- evtl. Schäden in der bit. Tragschicht punktuell ausbessern
- Einbauten anpassen
- Fahrbahn mit 4cm Asphaltbeton (Deckschicht) neu asphaltieren
- Einbau wie Bestand im Dachprofil
- zu erneuernde Fahrbahnfläche ca. 1.500 qm

Der Lageplan dient als Übersicht. Die endgültige Absteckung erfolgt örtlich.
Das Kataster wurde nachrichtlich ins Luftbild übernommen.

Quellvermerk:

- Liegenschaftskarte / Juli 2017
- © GeoBasis-DE / LVermGeo LSA, 2017, A18-224-2009-7
- GeoBasisdaten / Juli 2017
- © GeoBasis-DE / LVermGeo LSA, 2017, A18-224-2009-7



IWV Ingenieurbüro für Verkehrs- und Wasserwirtschaftsplanung GmbH
Bismarckstraße 30
06106 Bernburg
Telefax +49(0)3471/273327
Telefon +49(0)3471/273328
E-mail iwv.bernburg@iwv-grubh.eu

IWV Ingenieurbüro GmbH

Vorplanung

Instandsetzung Stadtstraßen
Bernburg (Saale) und Ortsteile 2018

Lageplan S01 - Martinstraße
zwischen Liebknechtstraße und Bahnhofstraße

PROJ.	rt	19.09.2017	Stat.	S01
Datum:	rt	19.09.2017	Merkmal:	ohne





Auszuführende Bauleistungen:


- vorh. Fahrbahndecke i.M. 4cm abfräsen
- evtl. Schäden in der bit. Tragschicht punktuell ausbessern
- Einbauten anpassen
- Fahrbahn mit 4cm Asphaltbeton (Deckschicht) neu asphaltieren
- Einbau wie Bestand im Dachprofil
- zu erneuernde Fahrbahnfläche ca. 525 qm

Der Lageplan dient als Übersicht. Die endgültige Absteckung erfolgt örtlich. Das Kataster wurde nachrichtlich ins Luftbild übernommen.

Quellvermerk:

Liegenschaftskarte / Juli 2017
 © GeoBasis-DE / LVermGeo LSA, 2017, A18-224-2009-7
 GeoBasisdaten / Juli 2017
 © GeoBasis-DE / LVermGeo LSA, 2017, A18-224-2009-7

IWW Ingenieurbüro für Verkehrs-
 und Wasserwirtschaftsplanung GmbH
 Büro Bernburg
 Friedensallee 30
 06806 Bernburg

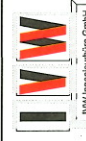


Telefax +49(0)347/373327
 Telefon +49(0)347/373326
 E-mail iww.bernburg@iww-gmbh.eu

Vorplanung

Instandsetzung Stadtstraßen
 Bernburg (Saale) und Ortsteile 2018

Lageplan S02 - Liebknechtstraße
 zwischen Martinstraße und Kreuzungsbereich Parkstraße


gkz:	rh	Blatt:	S02
Datum:	19.09.2017		
bearbeitet:	rh	Modifiziert:	ohne
Datum:	19.09.2017		

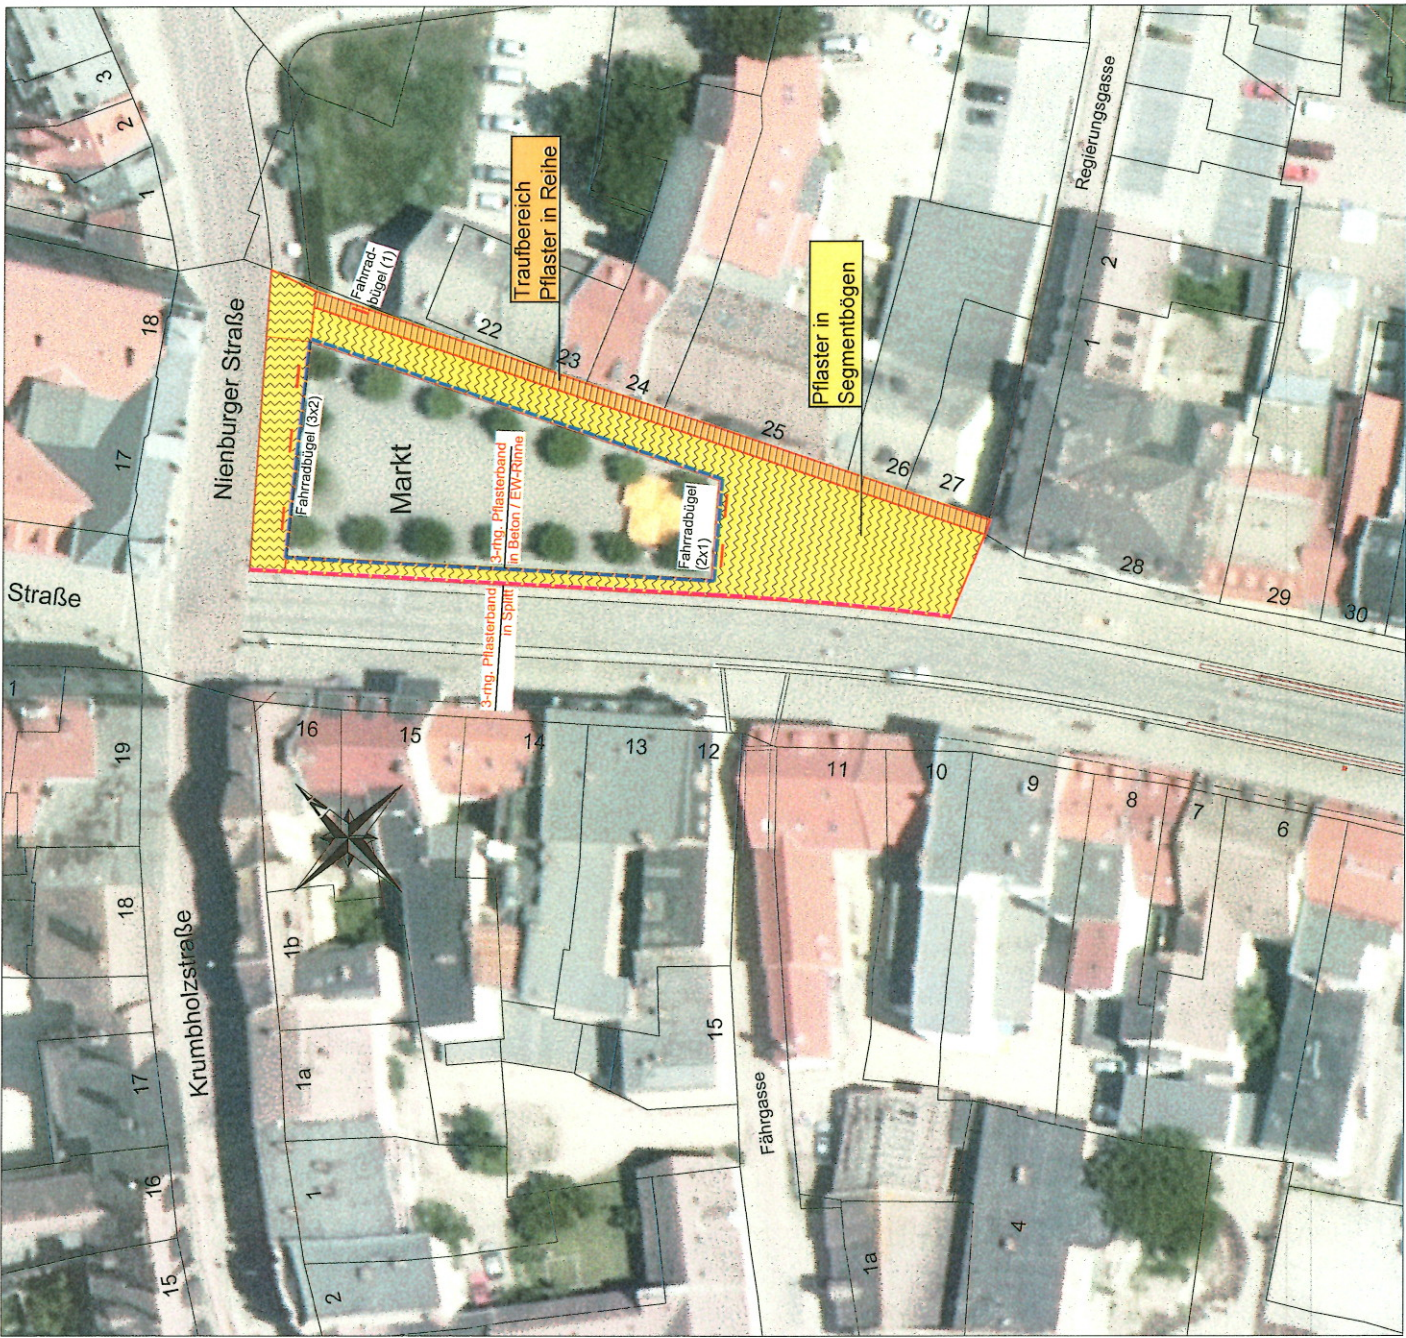

- Auszuführende Bauleistungen:**
- vorh. Kleinpflaster aufnehmen und beseitigen
 - Gehwegbereiche in vorhandenem Verband auf vorhandener Tragschicht neu pflastern: - Traufbereich vor den Häusern in Reihe
 - entlang des Granitbandes zur Fahrspur als 3-rhg. Band
 - Zwischenbereiche in Segmentbögen
 - entlang des Einfassungsbandes der inneren Platzfläche als 3-rhg. EWR-Rinne in Beton
 - auszutauschende Pflasterfläche gesamt: **730 qm**

Der Lageplan dient als Übersicht. Die endgültige Absteckung erfolgt örtlich. Das Kataster wurde nachrichtlich ins Luftbild übernommen.

Quellvermerk:
Liegenschaftskarte / Juli 2017
© GeoBasis-DE / LVermGeo LSA, 2017, A18-224-2009-7
GeoBasisdaten / Juli 2017
© GeoBasis-DE / LVermGeo LSA, 2017, A18-224-2009-7

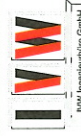

IWV Ingenieurbüro GmbH
Instandsetzung und
Wasserwirtschaftsplanung GmbH
Bismarckstraße 30
06108 Bernburg
Telefon +49(0)3471 073327
Telefax +49(0)3471 073328
E-Mail iwv.bernbuerg@iwv-grh.de

Vorplanung

Instandsetzung Stadtstraßen Bernburg (Saale) und Ortsteile 2018

Lageplan - G01 - Markt in Bernburg (Saale)			
Spez:	th	Blatt:	G 01
Datum:	19.09.2017		
bearbeitet:	th	Maislab:	1: 500
Datum:	19.09.2017		



Auszuführende Bauleistungen:


- vorh. Hochbordanlage aufnehmen
- vorh. Gehwegbelag aus Betonplatten und Beton aufnehmen
- Herstellung neuer Bordanlage mit Betonhochborden
- Gehweg in vorh. Breite (ca. 4,20m) aus Betonrechteckpflaster, (grau) wieder herstellen
- zu erneuernde Gehwegfläche ca. 2.000 qm

Der Lageplan dient als Übersicht. Die endgültige Absteckung erfolgt örtlich.
Das Kataster wurde nachrichtlich ins Luftbild übernommen.

Quellvermerk:

Liegenschaftskarte / Juli 2017
© GeoBasis-DE / LVermGeo LSA, 2017, A18-224-2009-7
GeoBasisdaten / Juli 2017
© GeoBasis-DE / LVermGeo LSA, 2017, A18-224-2009-7

IWW Ingenieurbüro für Verkehrs-
und Wirtschaftsplanung GmbH
Bismarckstraße 30
06406 Bernburg

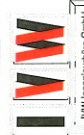

Telefax +49(0)347/373327
Telefon +49(0)347/373326
E-mail iww.bernburg@iww-grab.de

Vorplanung

Instandsetzung Stadtstraßen
Bernburg (Saale) und Ortsteile 2018

Lageplan G02
Kustrener Straße 60 bis Waisenhausstraße 1
in Bernburg

grz:	rh	19.09.2017	Blatt:	G02
Datum:	rh	19.09.2017	Multib:	ohne
Verarbeitet:				
Datum:				