


Regelquerschnitt Gehweg

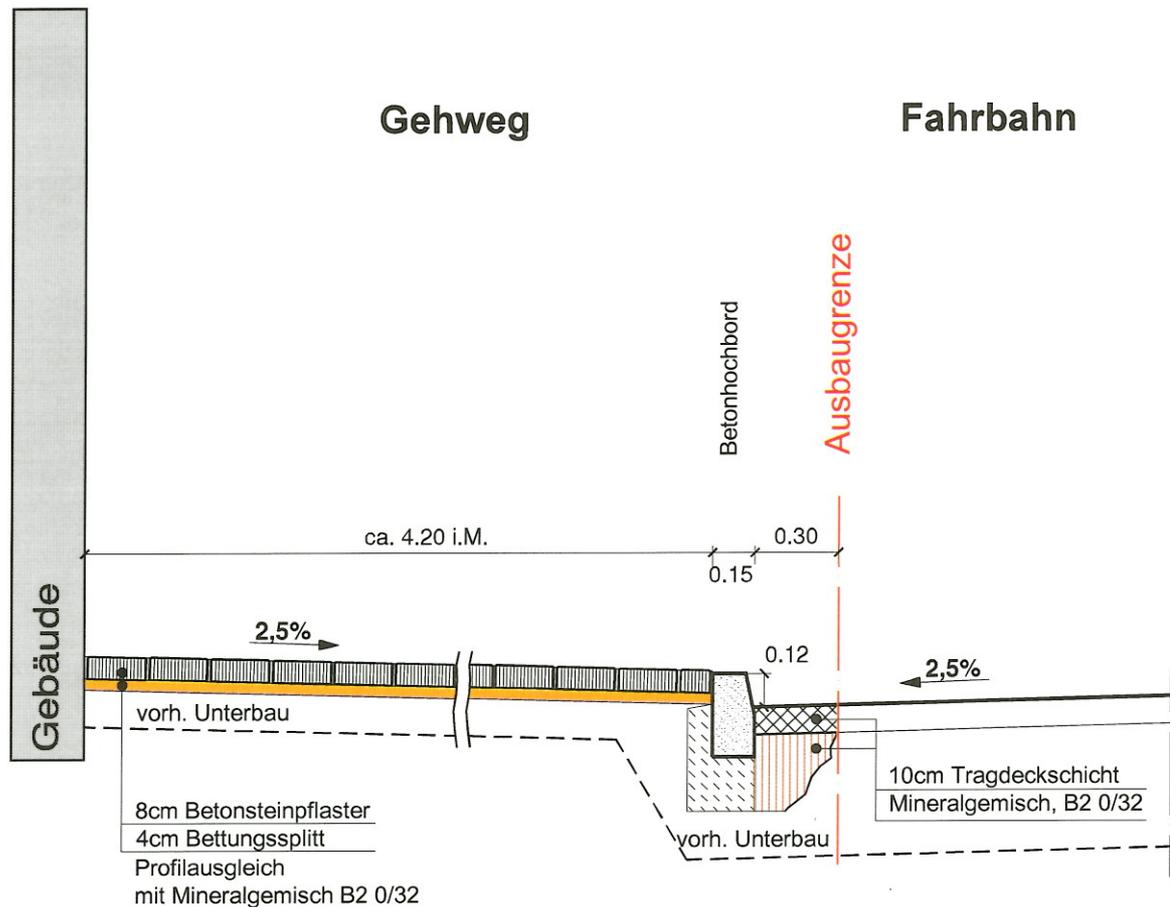

Instandsetzung der Oberfläche:

- Aufnahme des vorh. Belages, einschl. Bettung
- Massenausgleich (Regulierung Untergrund ohne Materialzugabe)
- Einbau neuer Pflasterbettung
- Neupflasterung mit Betonsteinen

Instandsetzung Bordanlage:

- Ausbau der vorh. Borde
- Neueinbau von Betonborden mit 12cm Bordvorstand (in Zufahrten 3cm)
- Deckenschluss Fahrbahn in Tragdeckschicht

Eine entsprechende Tragfähigkeit und Frostsicherheit ist infolge eines fehlenden Baugrundgutachtens und damit einer Bemessung des Oberbaus nicht nachweisbar.



Instandsetzung Stadtstraßen Bernburg (Saale) und Ortsteile 2018

Regelquerschnitt Kustrener Straße 60 bis Waisenhausstraße 1
Maßstab 1: 25



Bernburg (Saale), 19.09.17