



**Regelquerschnitt** M1:25  
 kombinierter Rad-/Gehweg  
 mit sandgeschlämmter Schotterdecke

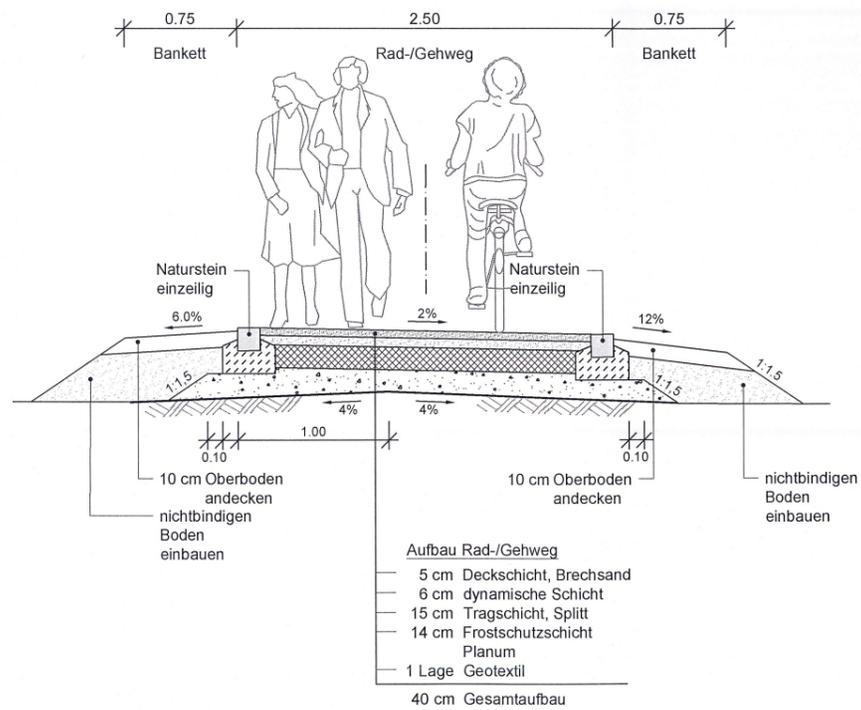

**Regelquerschnitt** M1:25  
 kombinierter Rad-/Gehweg  
 in Asphalt-Bauweise

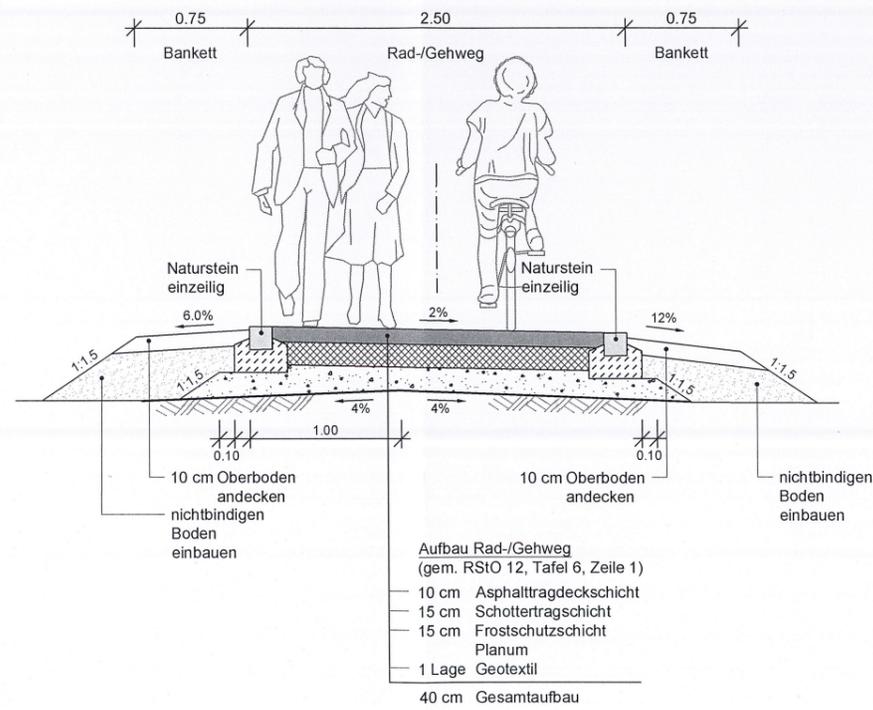

Entwurfsbearbeitung:  Ingenieurbüro Schönhofen GmbH Magdeburger Str. 23 06112 Halle (Saale) Telefon (0345) 5622881-0 Telefax (0345) 5622881-18 E-Mail office@si-halle.de	Projekt-Nr.: 2012.222	
	Datum	Zeichen
	Bearb.: 09/2017	OW
	Gez.: 09/2017	Co
	Gepr.: 09/2017	Ni
geändert		
a		
b		
c		
d		
 Stadt Bernburg (Saale) Schossgartenstraße 16 06406 Bernburg (Saale)	Unterlage: 14.3	
	Blatt-Nr.: 1	
Bauwerk/Baumaßnahme:  Haltepunkt Bernburg-Roschwitz Neubau Schnittstelle und Umfeldgestaltung	LS/HS	PD 83    HN 76
	Bearb.:	
	Gez.:	
	Gepr.:	
	ASB-Nr.:	
Plandarstellung:  Regelquerschnitt kombinierter Rad-/Gehweg	Voruntersuchung Fortschreibung	
	Maßstab: 1:25	