


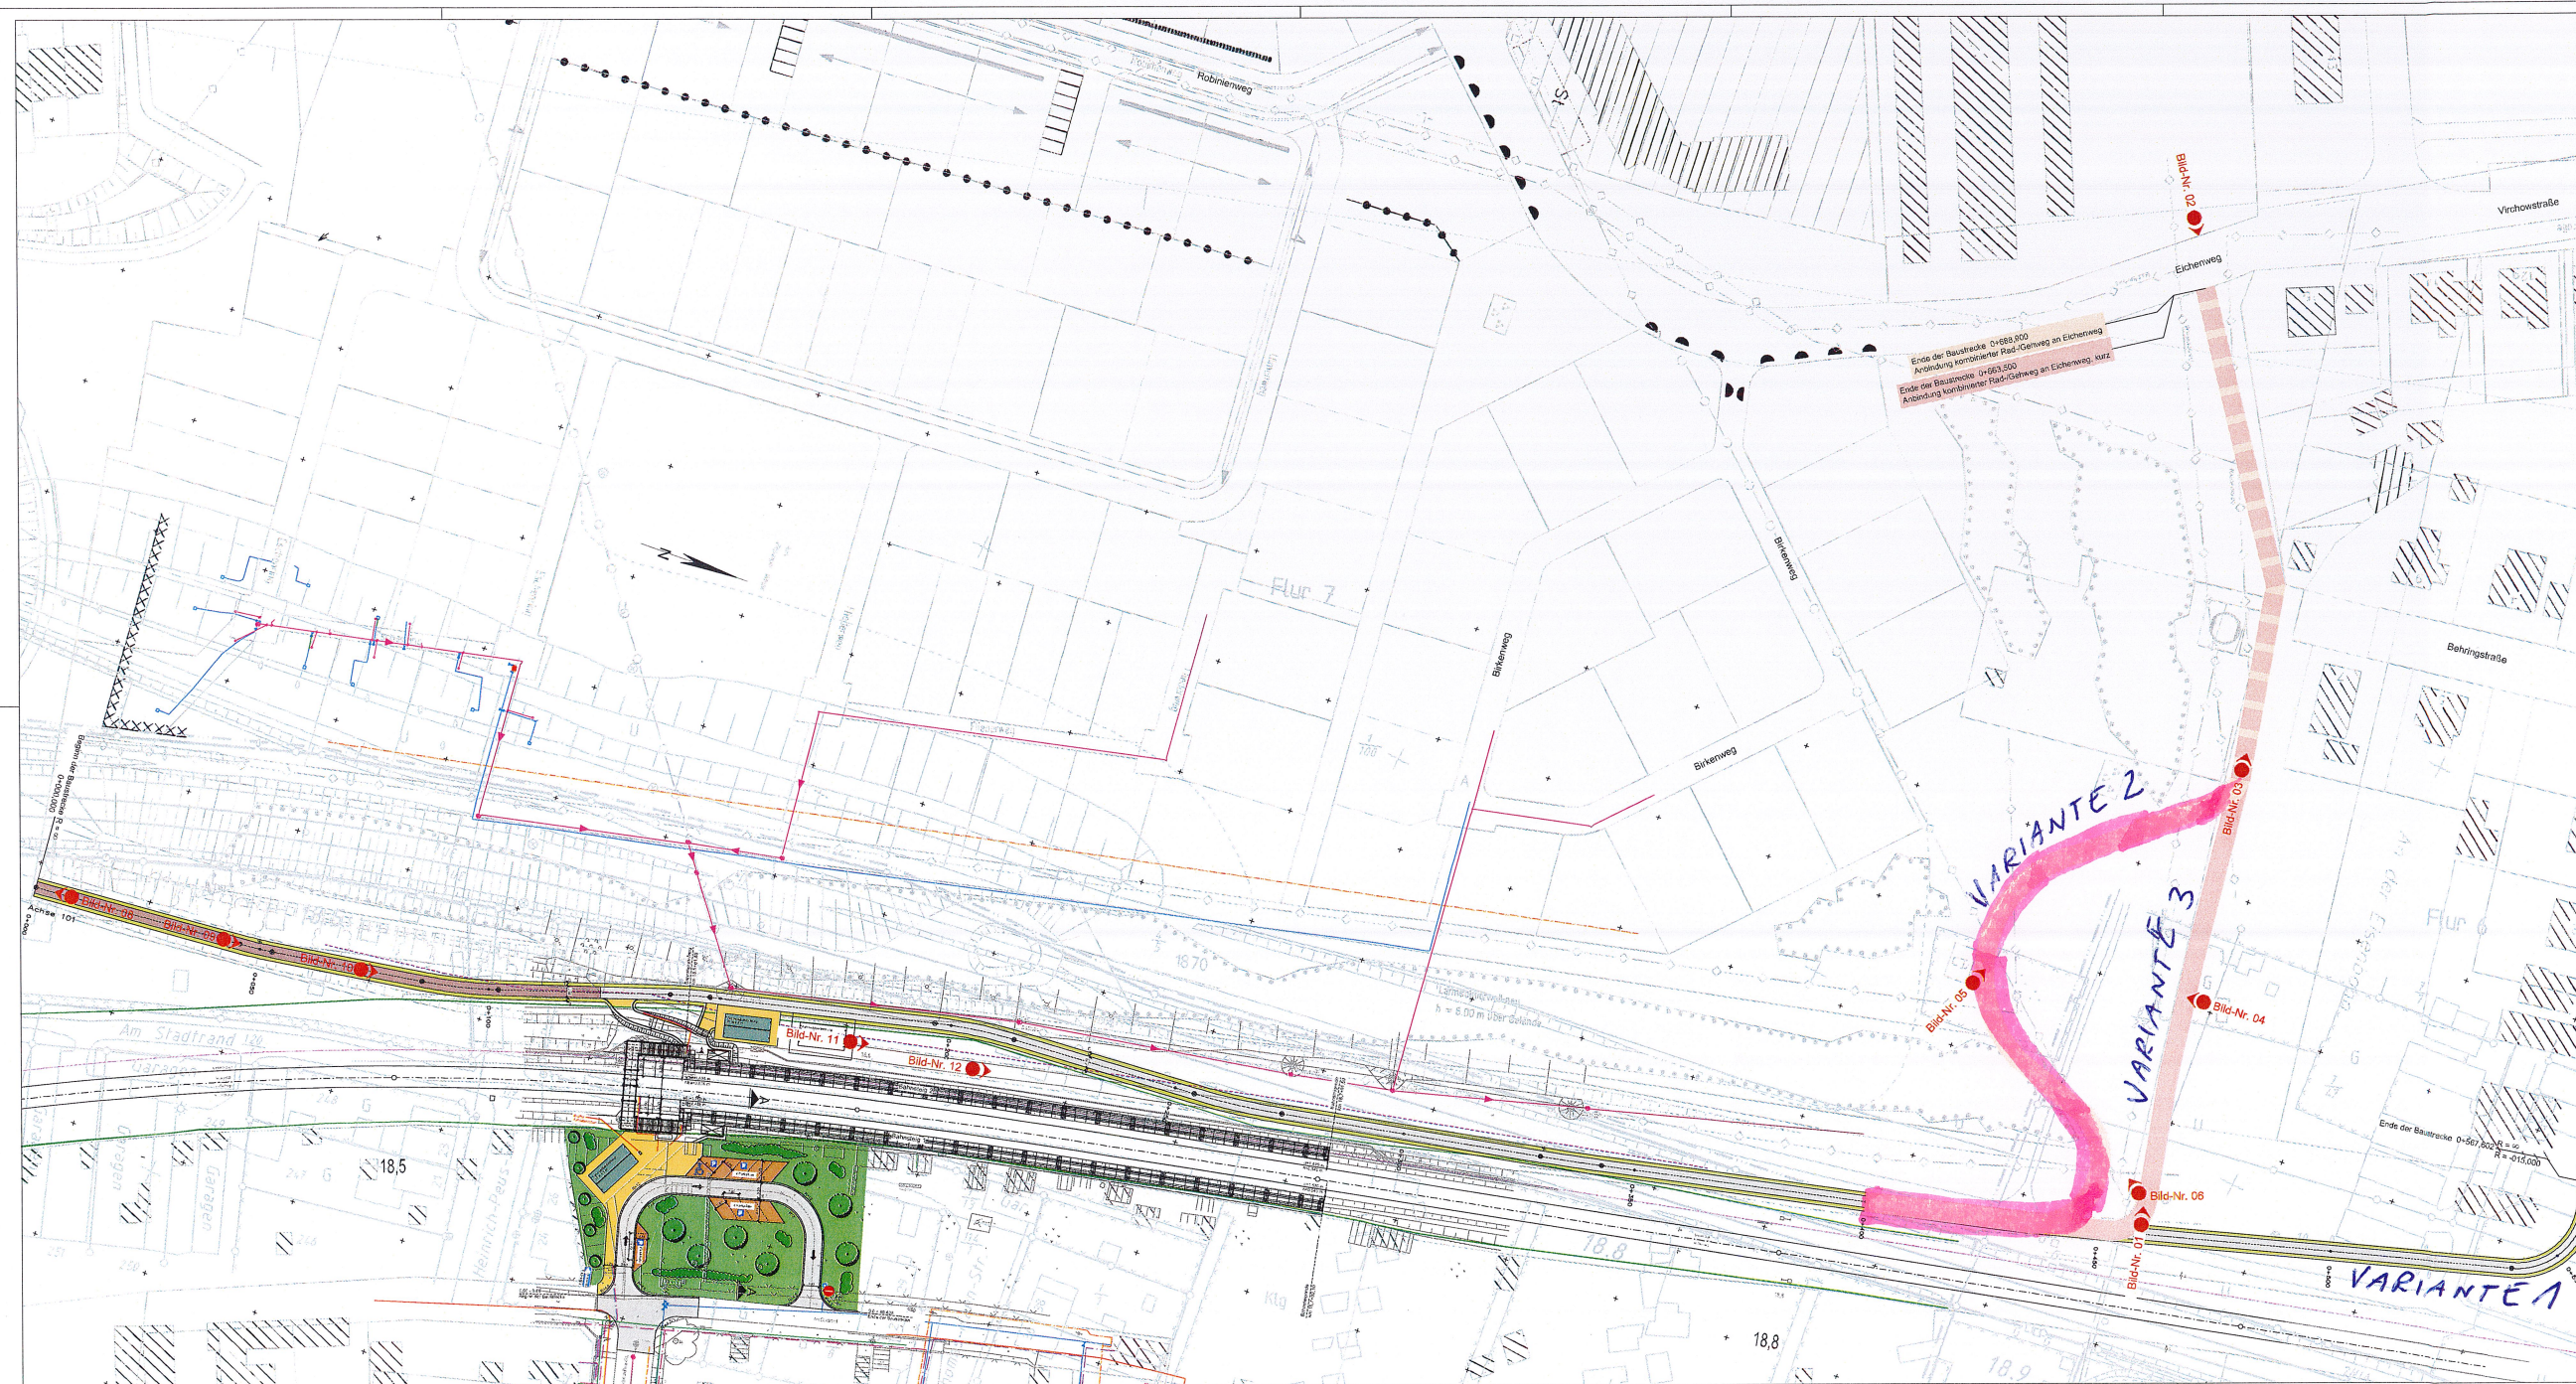

LEGENDE

- DB AG, Eigentumsgränze
- Bestand / Vermessung
- Neubau Schnittstelle / Verkehrsanlage DB Station&Service AG
- Fahrbahn / kombinierter Rad-/Gehweg (Asphalt)
- kombinierter Rad-/Gehweg mit Anbindung an Knotenstraße
- Fahrbahn / kombinierter Rad-/Gehweg (Sandgeschüttete Schotterdecke)
- kombinierter Rad-/Gehweg mit Anbindung an Knotenstraße
- Befestigung Parkflächen
- Gehweg / Befestigung Fahrradabfahrbahn
- Grünfläche
- Balken
- Baum (geplant)
- Hecke (geplant)
- Anbindung kombinierter Rad-/Gehweg an Eichenweg
- Anbindung kombinierter Rad-/Gehweg an Eichenweg, kurz
- Bild Nummer / Blickrichtung

Plangrundlagen

Kataster Bebauungsplan der Stadt Bernburg (Saale) Nr. 01/59

Entwurf/Verarbeitung	Projektschreiber
gezeichnet	gezeichnet
a	b
c	d

Stadt Bernburg (Saale)	Unterlage: 5.2
Schlossgasse 16	Blatt-Nr.: 1
06405 Bernburg (Saale)	

Bauwerk/Baumstruktur	LSH45	PD 83	HN 76
Haltepunkt Bernburg-Roschwitz			
Neubau Schnittstelle und Umfeldgestaltung			

Planerstellung	Lageplan	Voruntersuchung
kombinierter Rad-/Gehweg		Forschung
mit Variante 2.1		

Maßstab:	1:500
----------	-------