


Ausschnitt aus dem wirksamen FNP

Darstellung auf der Grundlage von Geobasisinformationen der VuKV Sachsen-Anhalt. Mit Erlaubnis des Landesamtes für Landesvermessung und Geoinformation Sachsen-Anhalt vom 06.03.2003 Erlaubnis-Nr.: LVermG/A/108/2003

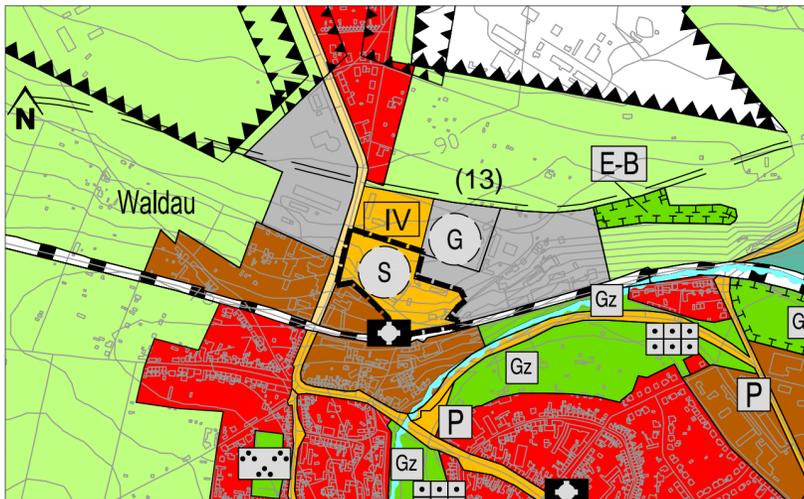

5. Änderung des FNP

Darstellung auf der Grundlage von Geobasisinformationen der VuKV Sachsen-Anhalt. Mit Erlaubnis des Landesamtes für Landesvermessung und Geoinformation Sachsen-Anhalt vom 06.03.2003 Erlaubnis-Nr.: LVermG/A/108/2003

**Zeichenerklärung für den Änderungsbereich**

wirksamer FNP      5. Änderung

- Gewerbliche Baufläche
- Sonderbaufläche mit der Zweckbestimmung: Hochschule
- Grenze des räumlichen Geltungsbereiches der 5. Änderung des Flächennutzungsplanes

**Hinweise**

**Kampfmittel**  
 Nach Information des Salzlandkreises wurde der Bereich anhand der vorliegenden Kampfmittelbelastungskarte (Stand 2014) auf das Vorhandensein von Kampfmittelverdachtsflächen überprüft. Kampfmittelfunde können niemals ganz ausgeschlossen werden. Es gelten uneingeschränkt die Vorschriften der Gefahrenabwehrverordnung zur Verhütung von Schäden durch Kampfmittel, insbesondere Sicherungs- und Meldepflichten.  
 Flächennutzungsplanänderungen selbst rufen noch keine direkten Baurechte hervor, deshalb erfolgt der Hinweis auf den Kampfmittelverdacht für die betroffenen Flurstücke 2/2 und 1000 der Flur 59 der Gemarkung Bernburg.

**VERFAHRENSVERMERKE**

Aufgrund des § 1 Abs. 3 Satz 1 Baugesetzbuch (BauGB) in der Fassung der Bekanntmachung vom 23.09.2004 (BGBl. I S. 2414), zuletzt geändert durch Artikel 6 des Gesetzes vom 20.10.2015 (BGBl. I S. 1722) hat der Stadtrat der Stadt Bernburg (Saale) die 5. Änderung des Gemeinsamen Flächennutzungsplanes der Verwaltungsgemeinschaft Bernburg für die Stadt Bernburg (Saale) mit Ortsteil Aderstedt und die Gemeinde Gröna, Kennwort: „Sonderbaufläche Hochschule“ beschlossen.

- Bernburg (Saale), .....  
 .....  
 Oberbürgermeister
- Der Stadtrat der Stadt Bernburg (Saale) hat am 09.03.2017 den Aufstellungsbeschluss zur 5. Änderung des Gemeinsamen Flächennutzungsplanes der Verwaltungsgemeinschaft Bernburg für die Stadt Bernburg (Saale) mit Ortsteil Aderstedt und die Gemeinde Gröna, Kennwort: „Sonderbaufläche Hochschule“ gefasst. Der Beschluss wurde gemäß § 2 Abs. 1 BauGB am 06.04.2017 ortsüblich öffentlich bekannt gemacht.

Bernburg (Saale), .....  
 .....  
 Oberbürgermeister

  - Der Stadtrat der Stadt Bernburg (Saale) stimmte am 04.05.2017 dem Entwurf der Änderung des Gemeinsamen Flächennutzungsplanes der Verwaltungsgemeinschaft Bernburg für die Stadt Bernburg (Saale) mit Ortsteil Aderstedt und die Gemeinde Gröna, Kennwort: „Sonderbauflächen Hochschule“ sowie der Begründung zu und beschloss die öffentliche Auslegung gemäß § 3 Abs. 2 BauGB.

Bernburg (Saale), .....  
 .....  
 Oberbürgermeister

  - Der Entwurf der 5. Änderung des Gemeinsamen Flächennutzungsplanes der Verwaltungsgemeinschaft Bernburg für die Stadt Bernburg (Saale) mit Ortsteil Aderstedt und die Gemeinde Gröna, Kennwort: „Sonderbaufläche Hochschule“, bestehend aus der Planzeichnung sowie der Begründung, hat in der Zeit vom 12.06.2017 bis einschließlich 14.07.2017 während folgender Zeiten:

Montag bis Freitag      8.00 bis 12.00 Uhr,  
 Dienstag                14.00 bis 18.00 Uhr,  
 Donnerstag              14.00 bis 16.00 Uhr,

gemäß § 3 Abs. 2 BauGB öffentlich ausgelegt.

Bernburg (Saale), .....  
 .....  
 Oberbürgermeister

  - Die von der Planung berührten Behörden und sonstigen Träger öffentlicher Belange sind am ..... nach § 4 Abs. 2 BauGB zur Abgabe einer Stellungnahme aufgefordert worden.

Bernburg (Saale), .....  
 .....  
 Oberbürgermeister

  - Der Stadtrat der Stadt Bernburg (Saale) hat die vorgebrachten Anregungen der Öffentlichkeit sowie die Stellungnahmen der Behörden und sonstigen Träger öffentlicher Belange nach § 1 Abs. 7 BauGB in der Sitzung am ..... abgewogen. Das Ergebnis ist mitgeteilt worden.

Bernburg (Saale), .....  
 .....  
 Oberbürgermeister

  - Der Stadtrat der Stadt Bernburg (Saale) beschloss am ..... die 5. Änderung des Gemeinsamen Flächennutzungsplanes der Verwaltungsgemeinschaft Bernburg für die Stadt Bernburg (Saale) mit Ortsteil Aderstedt und die Gemeinde Gröna, Kennwort: „Sonderbaufläche Hochschule“, bestehend aus der Planzeichnung und stimmte der Begründung zu.

Bernburg (Saale), .....  
 .....  
 Oberbürgermeister

  - Die Genehmigung der 5. Änderung des Gemeinsamen Flächennutzungsplanes der Verwaltungsgemeinschaft Bernburg für die Stadt Bernburg (Saale) mit Ortsteil Aderstedt und die Gemeinde Gröna, Kennwort: „Sonderbaufläche Hochschule“ wurde mit Verfügung der höheren Verwaltungsbehörde vom ..... erteilt. AZ .....

Bernburg (Saale), .....  
 .....  
 Salzlandkreis

  - Die 5. Änderung des Gemeinsamen Flächennutzungsplanes der Verwaltungsgemeinschaft Bernburg für die Stadt Bernburg (Saale) mit Ortsteil Aderstedt und die Gemeinde Gröna, Kennwort: „Sonderbaufläche Hochschule“ wird hiermit ausgefertigt.

Bernburg (Saale), .....  
 .....  
 Oberbürgermeister

9. Die Erteilung der Genehmigung der 5. Änderung des Gemeinsamen Flächennutzungsplanes der Verwaltungsgemeinschaft Bernburg für die Stadt Bernburg (Saale) mit Ortsteil Aderstedt und die Gemeinde Gröna, Kennwort: „Sonderbaufläche Hochschule“ sowie die Stelle, bei der der Plan auf Dauer während der Dienststunden von jedermann eingesehen werden kann und über den Inhalt Auskunft zu erhalten ist, sind am ..... im Amtsblatt der Stadt Bernburg (Saale) ortsüblich öffentlich bekannt gemacht worden. In der Bekanntmachung ist auf die Geltendmachung der Verletzung von Vorschriften sowie auf die Rechtsfolgen (§ 215 BauGB) und weiter auf die Fälligkeit und das Erlöschen von Entschädigungsansprüchen (§ 44 BauGB) hingewiesen worden.  
 Mit dieser Bekanntmachung wird die 5. Änderung des Gemeinsamen Flächennutzungsplanes der Verwaltungsgemeinschaft Bernburg für die Stadt Bernburg (Saale) mit Ortsteil Aderstedt und die Gemeinde Gröna, Kennwort: „Sonderbaufläche Hochschule“ am ..... wirksam.

Bernburg (Saale), .....  
 .....  
 Oberbürgermeister

**Stadt Bernburg (Saale)**




**5. Änderung des Gemeinsamen Flächennutzungsplanes der Verwaltungsgemeinschaft Bernburg für die Stadt Bernburg (Saale) mit Ortsteil Aderstedt und die Gemeinde Gröna  
 Kennwort: „Sonderbaufläche Hochschule“**

Verfahrensstand: Fassung für den Beschluss

Maßstab: 1: 10.000

Datum: 18.09.2017

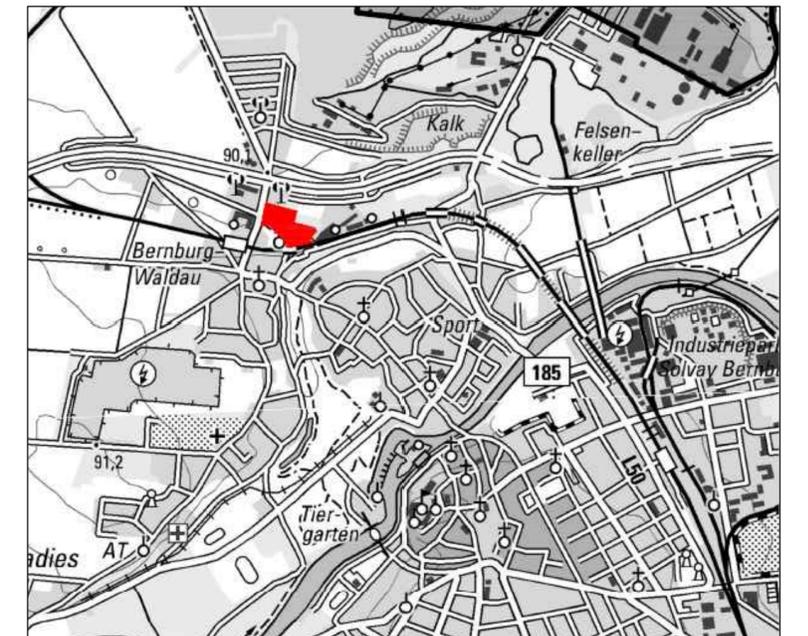

Kartengrundlage: Geobasisdaten/Juli 2016  
 © GeoBasis-DE/LVermGeo LSA, 2016, A18-224-2009-7

**PLANVERFASSER:**  
**STADT BERNBURG (SAALE)**  
**Planungsamt**  
 Schlossgartenstraße 16  
 06406 Bernburg (Saale)  
 E-Mail: frank.wiemann.stadt@bernburg.de  
 Tel.: 03471 659-626  
 Fax: 03471 659-300

