


Regelprofil – Zwischenausbau Lucas-Cranach-Straße (Planstraße C)

M 1 : 50

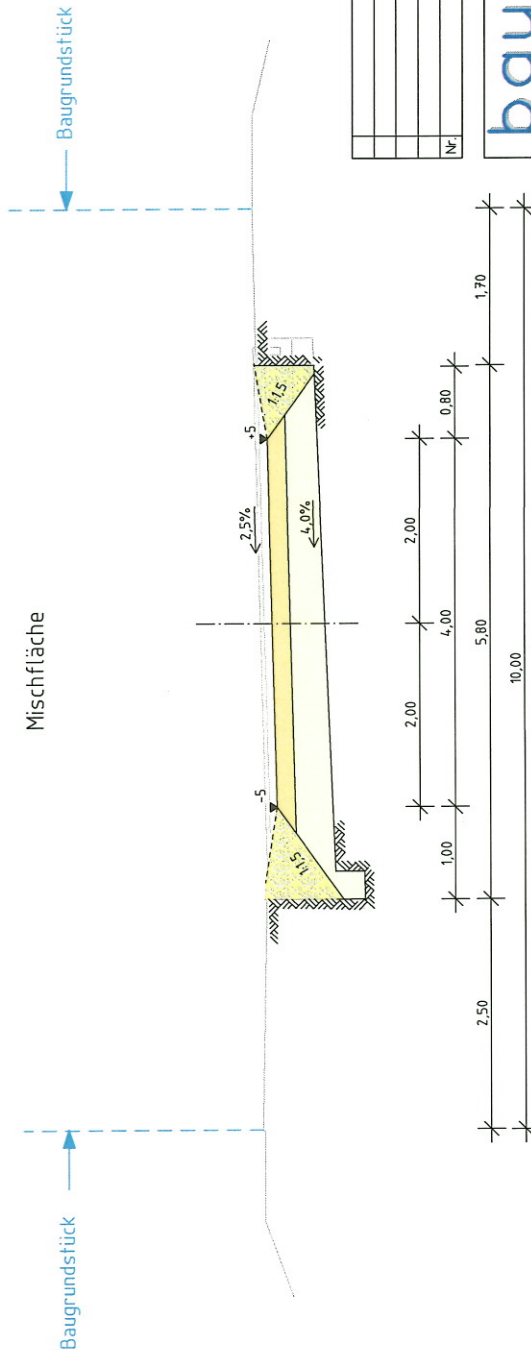

Mischfläche Zwischenausbau

20 cm Schottertragschicht, B 1, 0/32, $E_w \geq 150 \text{ MPa}$
 34 cm Frostschuttschicht, B 2, 0/45, $E_w \geq 120 \text{ MPa}$
 54 cm Gesamtaufbaustärke
 Planum $E_w \geq 45 \text{ MPa}$

Nr.	Änderungen bzw. Ergänzungen	Datum

baumeister
 ingenieurbüro gmbh bernburg
 planung und beratung

steinstrasse 31
 06406 bernburg (saale)
 fon 03471 - 313 556
 fax 03471 - 313 585
 info@baumeister-bernburg.de
 www.baumeister-bernburg.de

Projekt: Erschließung des Wohngebiets "Süd-West" 2. Bauabschnitt in Bernburg (Saale)	Projekt-Nr.: 93 141 02.17
Bauherr: bww Bernburger Wohnstättengesellschaft mbH	Bearbeitet/Datum: Jastraw 13.03.2017
Planungsteil: Lucas-Cranach-Straße (Planstraße C) Regelprofil – Zwischenausbau	Gezeichnet/Datum: Reinsch 13.03.2017
	Maßstab: 1:50

Planungsstand: ENTWURFSPLANUNG	Plan Nr.: 3.1
	Anlage:

Anlage 4

CAR 2/1