


Regelprofil – Endausbau Lucas-Cranach-Straße (Planstraße C)

M 1 : 50

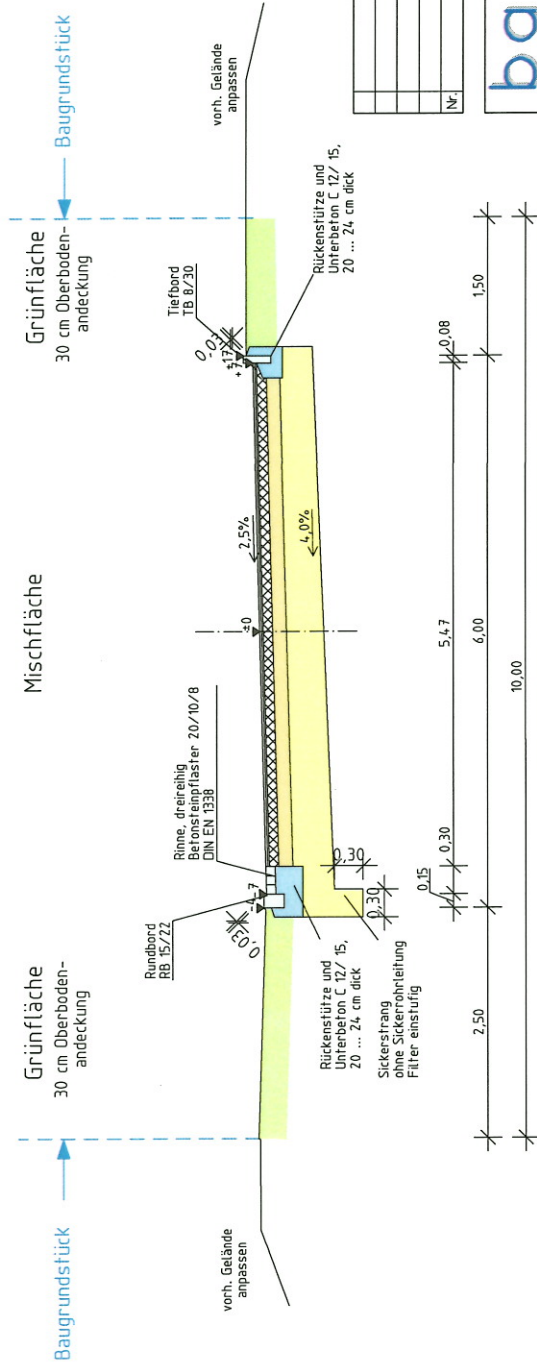

Mischverkehrsfläche Belastungsklasse BK1,8
RSH 12, Tafel 1, Zeile 3,
Bauweise mit Asphaltdecke

- 4 cm Asphaltdeckschicht AC 11 D N (50/70)
- 12 cm Asphalttragschicht AC 32 T N (50/70)
- 15 cm Schottertragschicht B1, 0/32, $E_w \geq 150 \text{ MPa}$
- 34 cm Frostschuttschicht B2, 0/45, $E_w \geq 120 \text{ MPa}$
- 65 cm Gesamtaufbaustärke
- Planum $E_w \geq 45 \text{ MPa}$

Nr.	Änderungen bzw. Ergänzungen	Datum

baumeister
ingenieurbüro gmbh bernburg
planung und beratung

Steinstrasse 31
06406 bernburg (saale)
fon 03471 - 313 556
fax 03471 - 313 585
info@baumeister-bernburg.de
www.baumeister-bernburg.de

Projekt: Erschließung des Wohngebietes "Süd-West" 2. Bauabschnitt in Bernburg (Saale)	Projekt-Nr.: 93 14.1 02.17
Bauherr: bwo Bernburger Wohnstättengesellschaft mbH	Bearbeitet/Datum: Jasfrow 13.03.2017
Planungsteil: Lucas-Cranach-Straße (Planstraße C) Regelprofil – Endausbau	Gezeichnet/Datum: Reinsch 13.03.2017
	Maßstab: 1:50

Planungsstand:	Plan Nr. 3.2
Anlage	

ENTWURFSPLANUNG