


Regelprofil – Endausbau Frida-Kahlo-Straße (Planstraße H)

M 1: 50

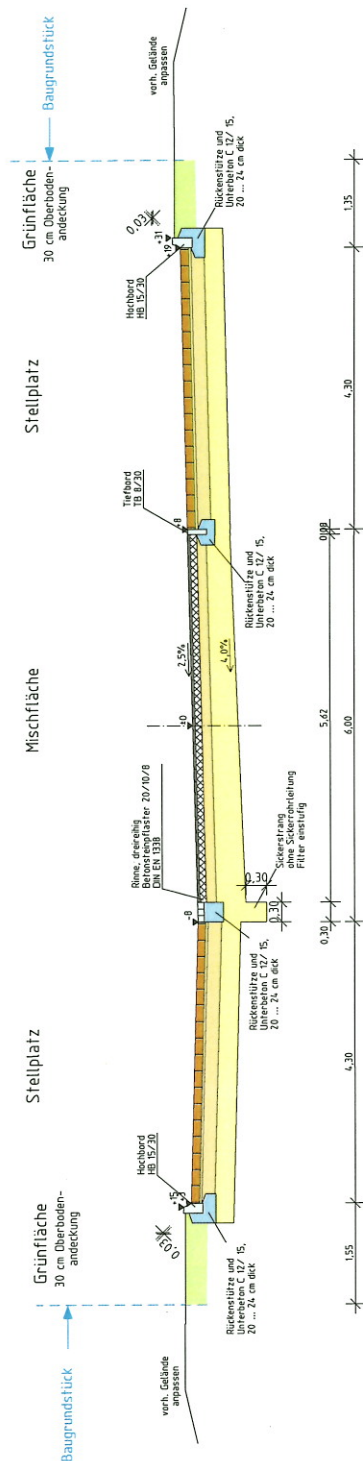

Stellplätze Belastungskategorie Bk1,0
RStD 12, Tafel 3, Zeile 1.
Bauweise mit Pflasterdecke

12 cm Betonpflaster 16 x 24 cm DN EN 1318 D1
4 cm Brechwand-Spalt-Gemisch 0/5
12 cm Frischschutt 0/4
29 cm Frischschutt 0/4
65 cm Gesamtbauwerksstärke
Planum $E_{a1} \approx 15 \text{ MPa}$

Mischverkehrsfläche Belastungskategorie Bk1,8
RStD 12, Tafel 3, Zeile 3.
Bauweise mit Asphaltdecke

4 cm Asphaltdeckschicht AC 11 DN (50/70)
12 cm Asphaltdeckschicht AC 20 DN (50/70)
12 cm Frischschutt 0/4
34 cm Frischschutt 0/4
65 cm Gesamtbauwerksstärke
Planum $E_{a1} \approx 15 \text{ MPa}$

Nr.	Änderungen bzw. Ergänzungen	Datum

baumeister ingenieurbüro gmbh bernburg planung und beratung städtestraße 3 06406 Bernburg (Saale) Tel. 03471 - 333 550 Fax 03471 - 333 555 info@baumeister-bernburg.de www.baumeister-bernburg.de	
Projekt: Erschließung des Wohngebietes "Süd-West" 2. Bauabschnitt in Bernburg (Saale)	Projekt-Nr. 93 141 02.17
Bauherr:  Bernburger Wohnungsbau-Gesellschaft mbH Frida-Kahlo-Straße (Planstraße H) Regelprofil – Endausbau	Bearbeiter/Datum: Jastrow 13.03.2017 Gezeichnet/Datum: Reinsch 13.03.2017 Maßstab: 1:50

Planungsstand: ENTWURFSPLANUNG	Plan Nr. Anlage
	3.6