


Anlage 3a
2er DV 741118

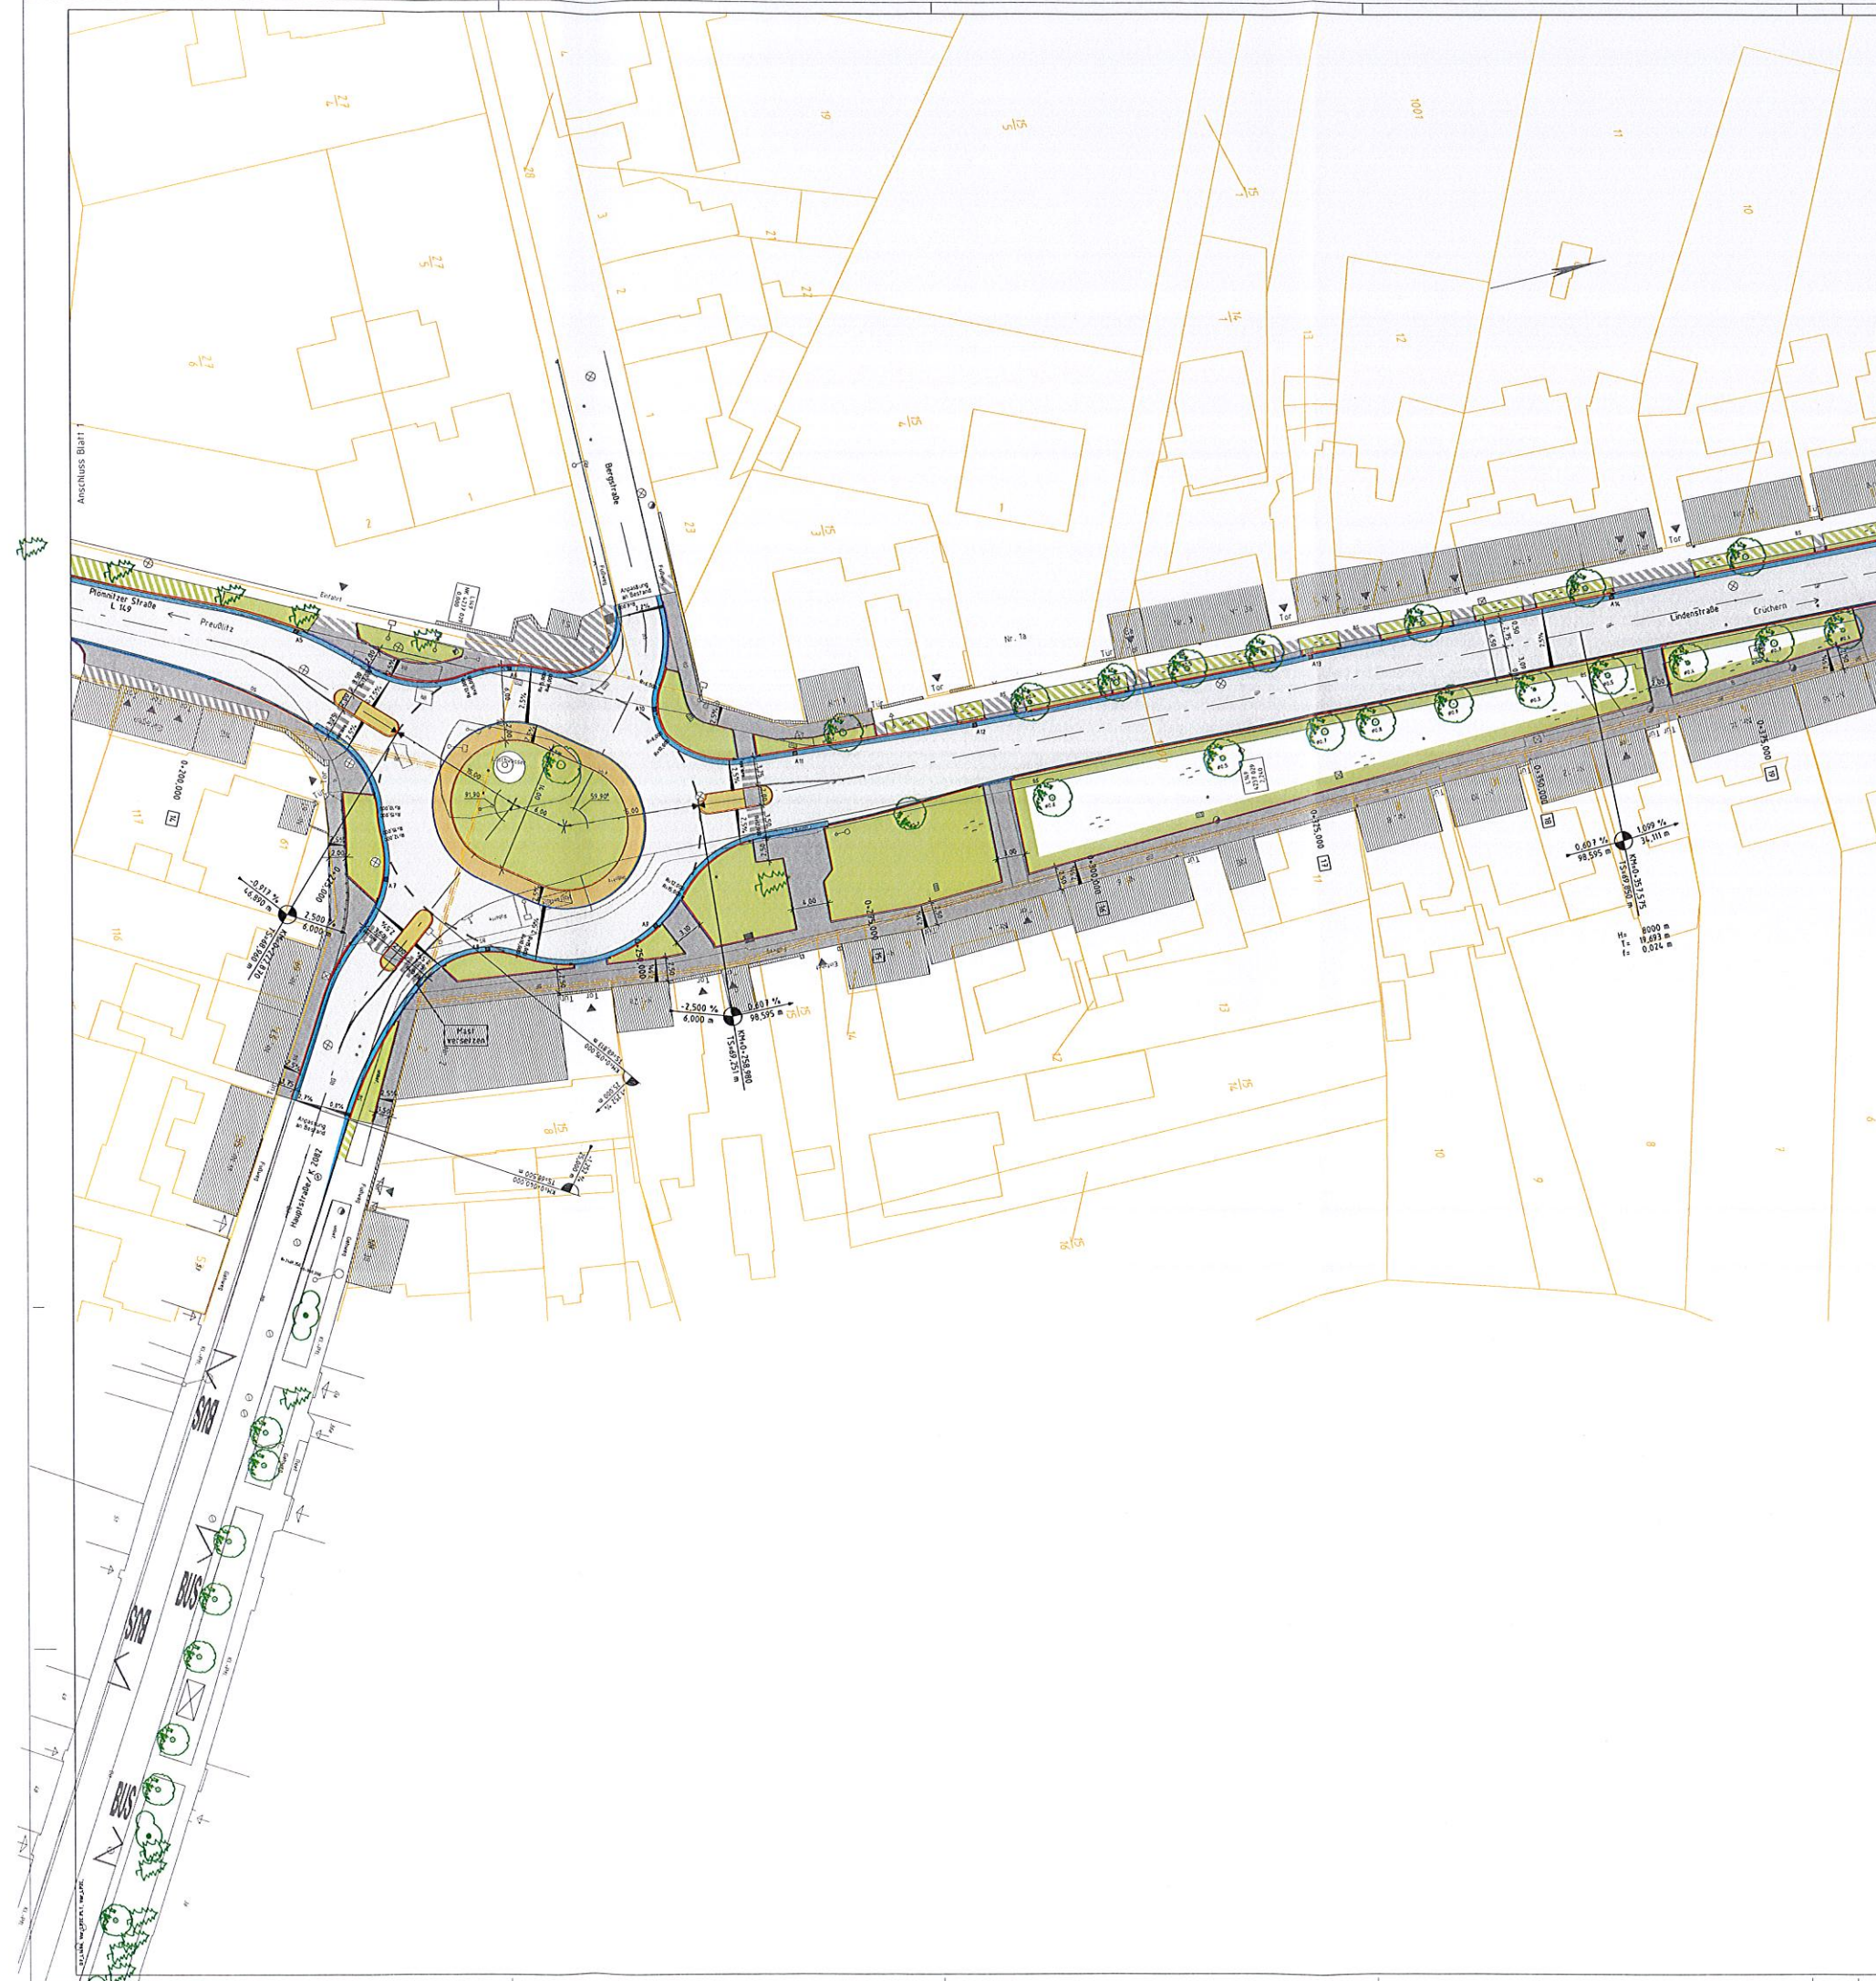

Zeichenerklärung

- Fahrbahn - Asphaltbauweise
- Gehweg/ Toreinfahrten - Betonsteinpflaster 20/10/8 DIN EN 1338
- Grünfläche
- Innenring - Großpflaster 16/16/16 DIN EN 1342
- Fahrbahnteiler - Kleinpflaster 10/10/10 DIN EN 1342
- Anpassungsbereich Einfahrten/ Eingänge
- Anpassungsbereich Grünflächen
- Bordrinne - dreieckig, Betonsteinsteine 16/16/16
- Pflasterstreifen - einreihig, Betonsteinsteine 16/16/16
- Hochbord 15/30
- Rundbord 15/22
- Tiefbord 8/25
- Flachbord
- Absenker - Übergang Hochbord/ Rundbord
- Neigungspunkt mit Angabe von Gefälle und Steigung in %, Länge der Gefällestrecke, Maßstab, Tangentenlängen und Scheitelabstand
- Fahrbahnquerneigung
- vorhandener Baum
- geplanter Straßenlauf mit Bezeichnung, Lage- und Höhenmaß anpassen
- Nummer des Querprofils

VORPLANUNG

Nr. Art der Änderung		Datum Aufgestellt
Entwurfsbearbeitung:		
BAUMEISTER Ingenieurbüro GmbH Bernburg		Datum Zeichen 05.10.2007 Jastrow
Sienstraße 3a 06406 Bernburg		Datum Zeichen 05.10.2007 Rosenhagen
Tel. 03471 / 319556 Fax 03471 / 319585		Datum Zeichen
Straßenbauverwaltung des Landes Sachsen-Anhalt Landesbetrieb Bau Niederlassung Süd Str. 149 vork. 4237038-0.226 ba. Nr. 4237029-2.160		
Nächster Ort: Preußitz		Unterlage Nr. 1 Blatt Nr. 2 Blatt ges.
L 149 Ortsdurchfahrt Biendorf		Maßstab Staben 0+200,000 bis 0+375,000 M 1: 250
Aufgestellt: Halle des Landesbetrieb Bau Sachsen-Anhalt Niederlassung Süd		
Im Auftrag		
Grundplan Blatt 1 Biendorf Flur 1, Flur 2, Flur 3 Lageplan: L 150 Höhenplan: 10m		